


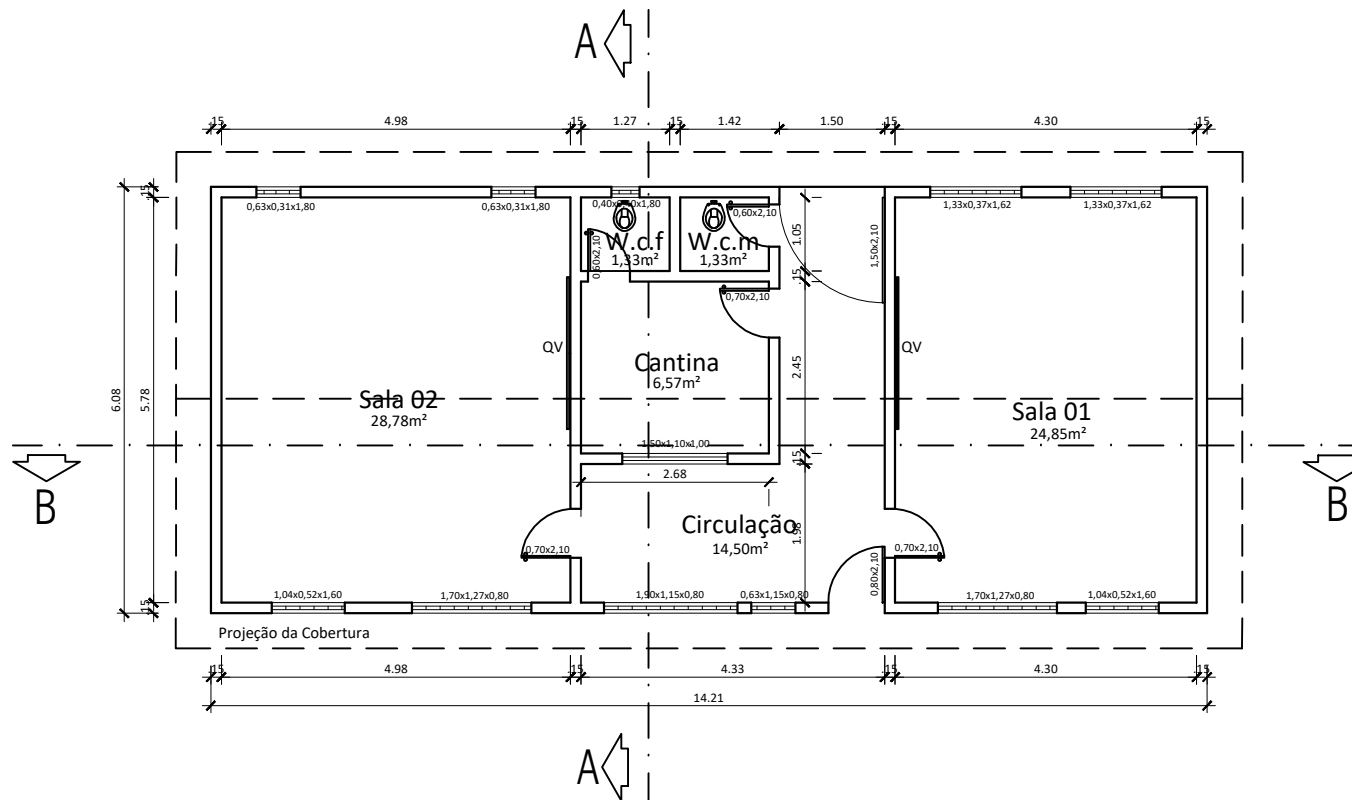

PLANTA BAIXA

ESCALA: 1/100

PROPRIETÁRIO:						PREFEITURA DE SÃO LUÍS GONZAGA					
PROJETO:						Escola Municipal Alvaro da Silva Ribeiro(Arquitetônico)					
ENDEREÇO:						Povoado São João do Jansen, São Luís Gonzaga - MA.					
TÍTULO:						RESPONSÁVEL TÉCNICO:					
PLANTA BAIXA											
ESCALA:		A. TERRENO:		ÁREA CONSTRUÍDA:		DATA:		REVISÃO:		DESENHO:	
1/100		674,87 m²		86,40 m²		06/03/2017		00			
PRANCHA: ARQ. 01/04											