


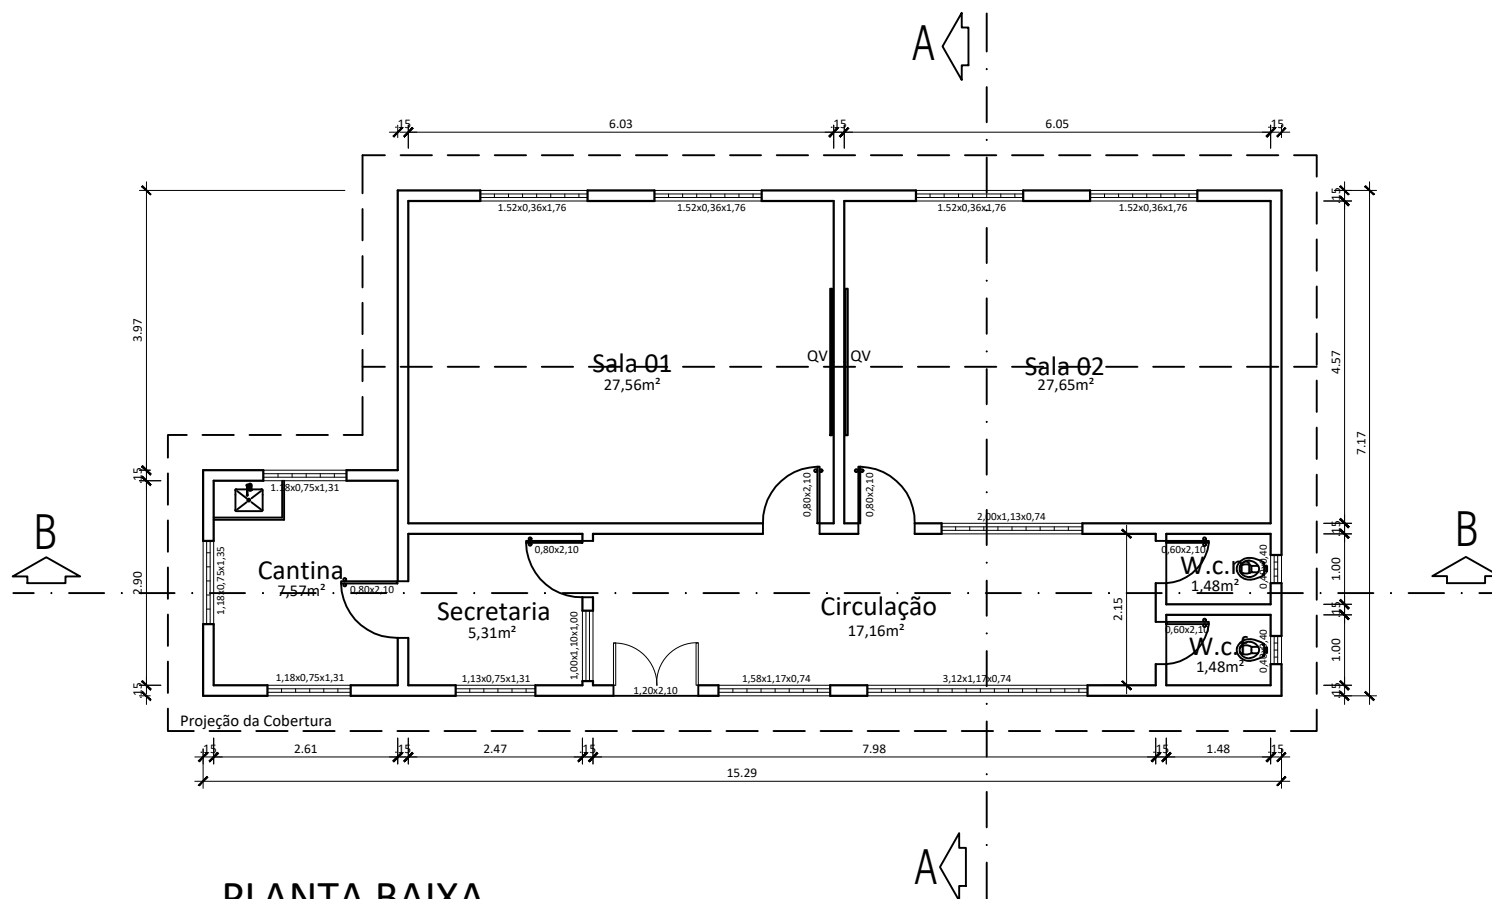

PROPRIETÁRIO:							PREFEITURA DE SÃO LUÍS GONZAGA			
PROJETO:							Escola Municipal São Francisco (Arquitetônico)			
ENDEREÇO:							Povoado Azedo, São Luís Gonzaga - MA.			PRANCHA: ARQ 01 / 04
TÍTULO:				RESPONSÁVEL TÉCNICO:						
PLANTA BAIXA										
ESCALA:	A. TERRENO:	ÁREA CONSTRUÍDA:	DATA:	REVISÃO:	DESENHO:					
1/100	414,55 m²	98,67 m²	06/03/2017	00						