



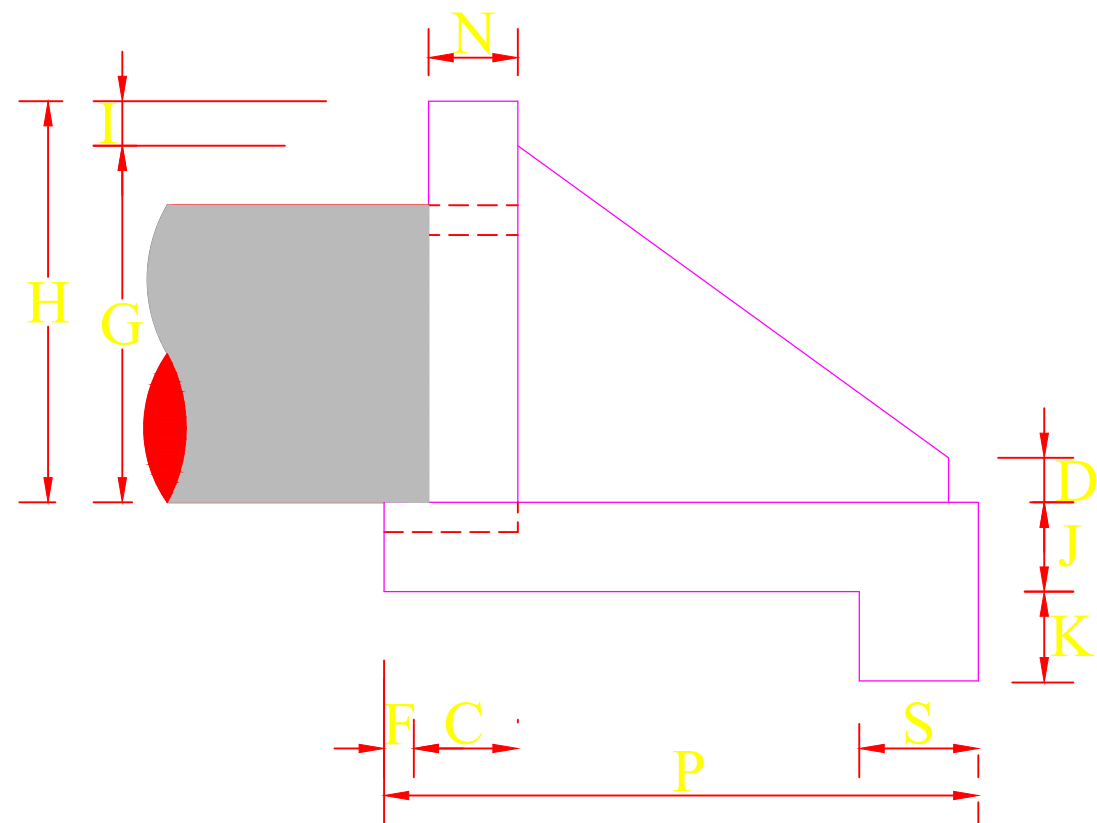


Vista Lateral

DIMENSOES (cm)																			
Ø	A	B	C	D	E	F	G	H	I	J	K	L	M	N	O	P	Q	R	S
60	160	172	25	15		10	80	95	15	30	Var	242	25	50	85	135	180	180	40
80	180	228	25	15		10	100	115	15	30	Var	298	25	50	128	168	200	200	40
100	200	284	25	15		10	120	135	15	30	Var	354	25	50	150	200	220	220	40
120	220	342	25	15		10	140	155	15	30	Var	412	25	50	192	232	240	240	40

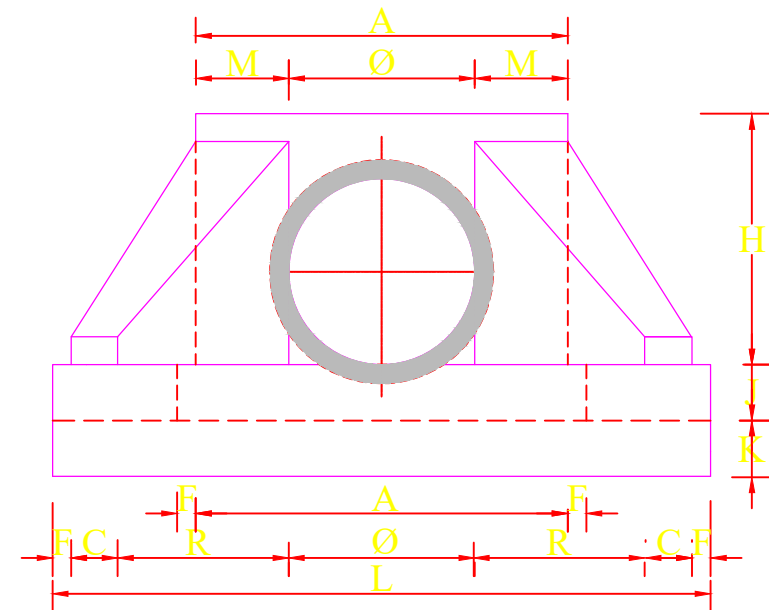


Vista Frontal

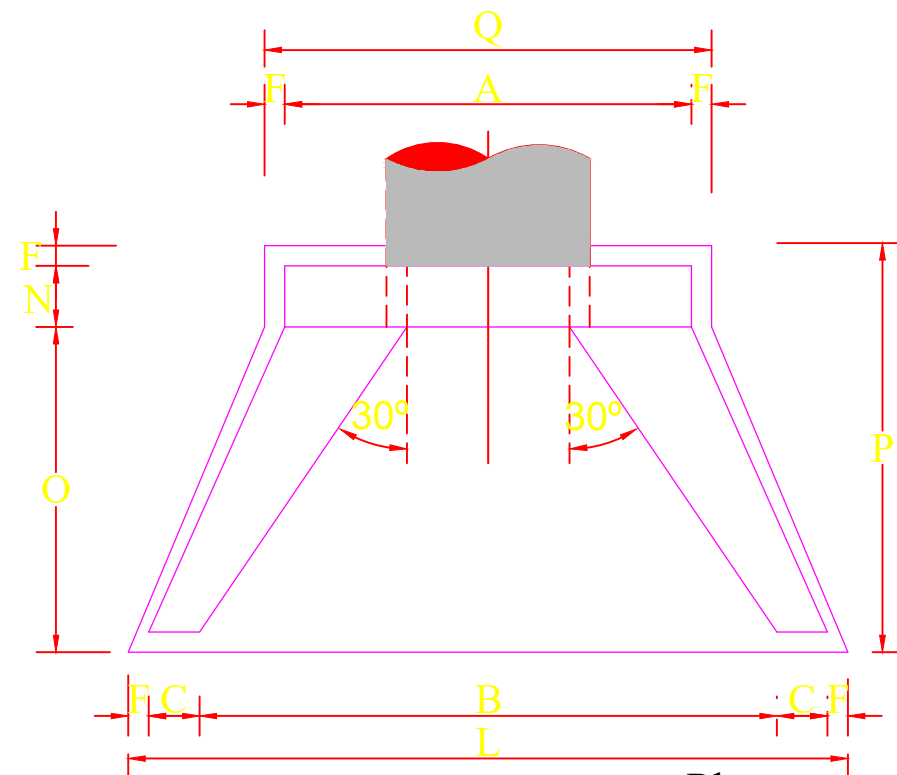

Planta

QUANTIDADES					
SERVIÇO		Ø=60cm	Ø=80cm	Ø=100cm	Ø=120cm
VOLUME A ESCAVAR	(m3)	0,855	1,255	1,720	2,270
CONCRETO DE 15MPA	(m3)	2,100	2,950	3,850	4,900
FORMA COMUM DE MADEIRA	(m3)	7,00	9,70	13,50	17,60

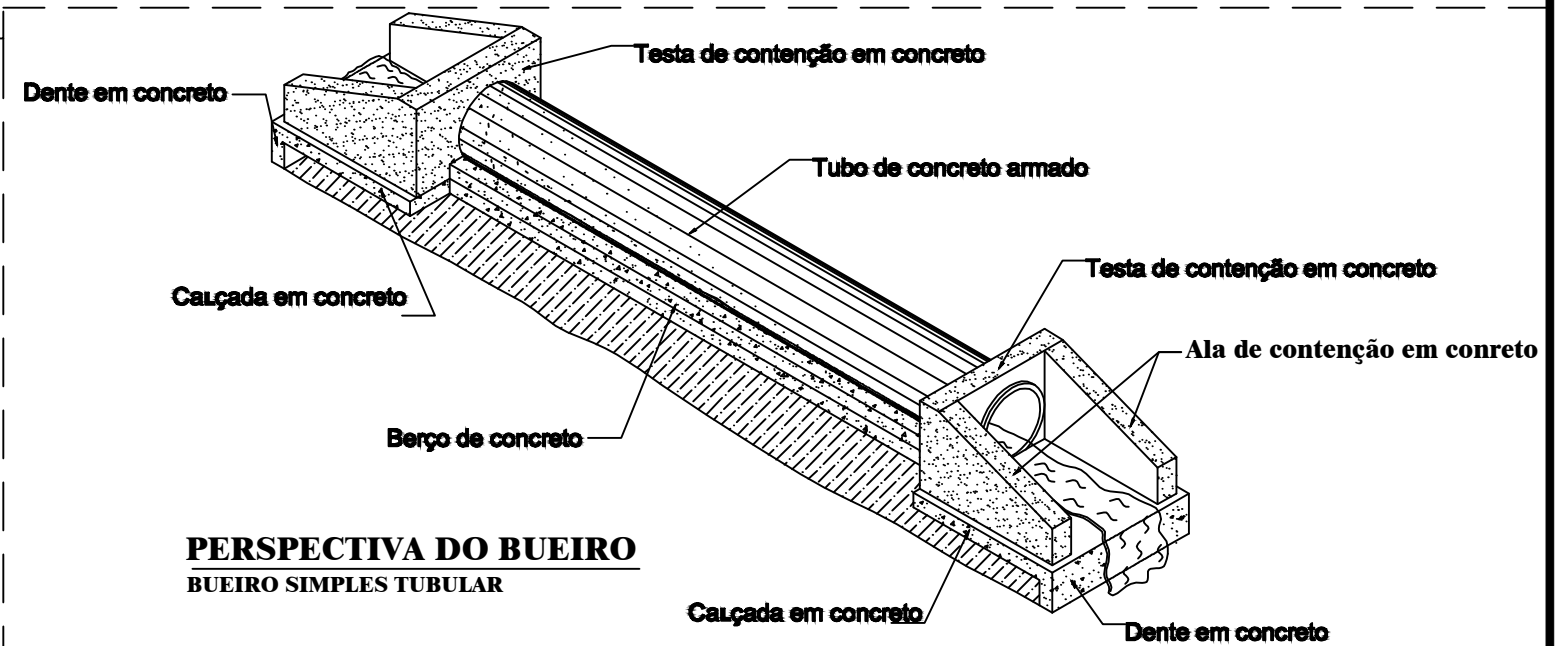

PERSPECTIVA DO BUEIRO
BUEIRO SIMPLES TUBULAR

PAVIMENTAÇÃO ASFÁLTICA		
MINISTÉRIO DAS CIDADES-MIN. CID.; PROP. No.: 004895/2024 PREFEITURA MUNICIPAL DE SÃO LUÍS GONZAGA - MA		
TÍTULO: DRENAGEM - DETALHE DE BSTC Ø 1,00m	DATA: JUN./2024	
RESPONSÁVEL TÉCNICO: HERÁCLITO LUIS SOUSA	CREA: 6388/D-MA	DESENHO: HERÁCLITO
ENDEREÇO: RUA VILA MAROCA E COMPLEMENTO RUA DA PAZ- SEDE DO MUNICÍPIO DE SÃO LUÍS GONZAGA - MA	EXTENSÃO (m): 637,00m	EXTENSÃO (Km): 0,637 km
OBJETO: PAVIMENTAÇÃO ASFÁLTICA NA SEDE DE SÃO LUÍS GONZAGA - MA	CÓDIGO DO PROJETO: 004895/2024	FOLHA: 01/01
RESPONSÁVEL PELO PROPONENTE: Francisco Pedreira Martins Junior	ESCALA: INDICADA	