


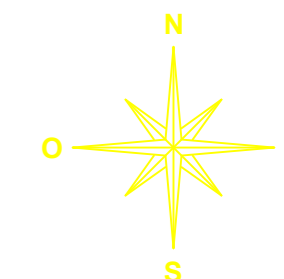


LOCALIZAÇÃO DO TRECHO
ES.: S/E

SÃO LUIS GONZAGA

LEGENDA
TRECHO A SER PAVIMENTADO EM ASFALTO-SEDE



PAVIMENTAÇÃO ASFÁLTICA						
BAIRRO MAROCA					COORDENADAS (UTM)	
ITEM	VIAS QUE SERÃO PAVIMENTADAS	COMP. (M)	LARG. (M)	ÁREA TOTAL (M²)	P(Ponto)	
						LAT LONG.
1	RUA DA VILA MAROCA	414,00	6,00	2.484,00	M2	P1 536790.00 m E 9516489.00 m S
						P2 536971.00 m E 9516743.00 m S
2	RUA DA PAZ	223,00	6,00	1.338,00	M2	P3 536939.00 m E 9516678.00 m S
						P4 537058.00 m E 9516642.00 m S
TOTAL DA EXTENSÃO →1		637,00	6,00	3.822,00	M2	

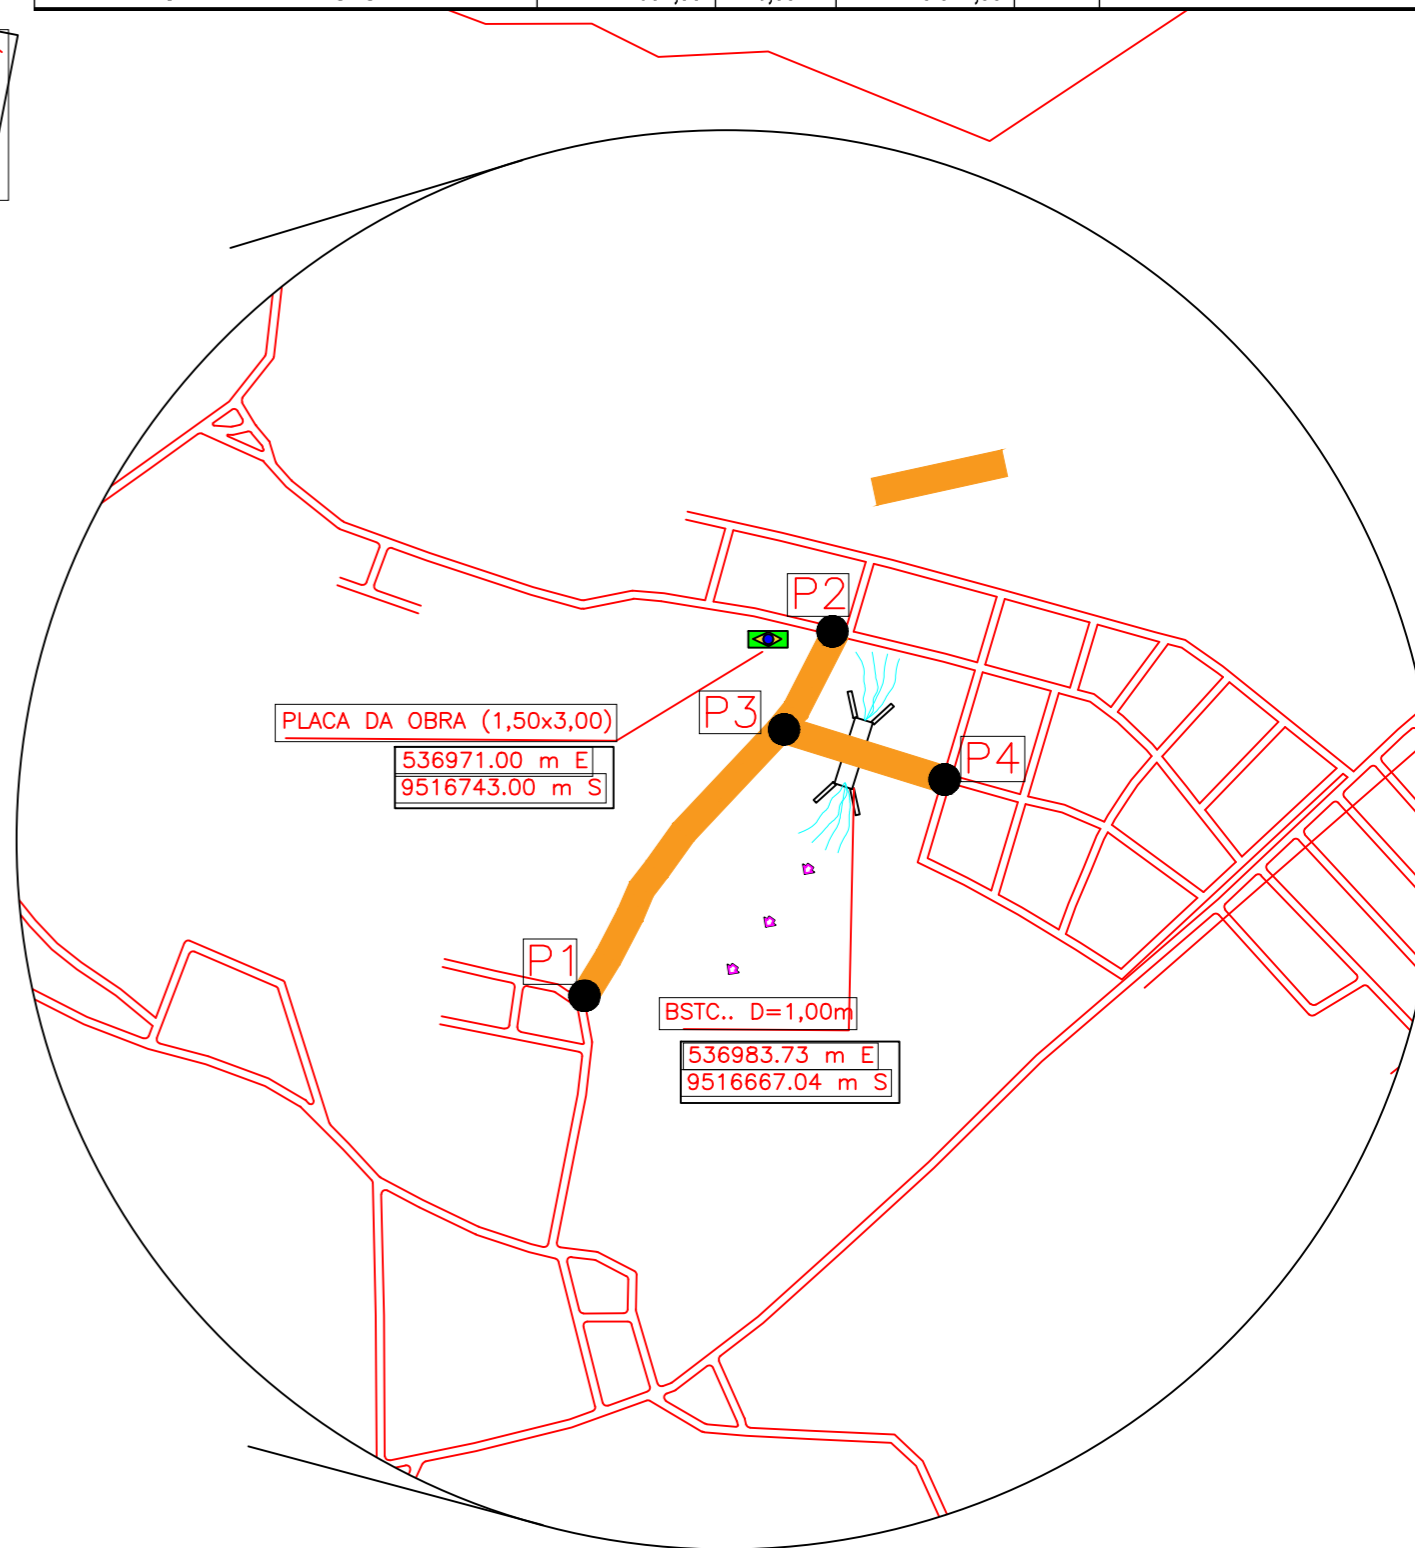

PAVIMENTAÇÃO ASFÁLTICA		
MINISTÉRIO DAS CIDADES-MIN. CID.; PROP. No.: 004895/2024 PREFEITURA MUNICIPAL DE SÃO LUIS GONZAGA - MA		
TÍTULO: PLANTA DE LOCALIZAÇÃO DAS OBRAS NO MUNICÍPIO	CREA: 6388/D-MA	DATA: JUN./2024
RESPONSÁVEL TÉCNICO: HERÁCLITO LUIS SOUSA	EXTENSÃO (m): 637,00m	DESENHO: HERÁCLITO
ENDEREÇO: RUA VILA MAROCA E COMPLEMENTO RUA DA PAZ- SEDE DO MUNICÍPIO DE SÃO LUIS GONZAGA - MA	EXTENSÃO (km): 0,637 km	FOLHA: 01/01
OBJETO: PAVIMENTAÇÃO ASFÁLTICA NA SEDE DE SÃO LUIS GONZAGA - MA	PROPOSTA: 004895/2024	ESCALA: SEM ESCALA
RESPONSÁVEL PELO PROPONENTE: Francisco Pedreira Martins Junior	CONVÊNIO: XXXX	