



536721.20 m E
9516130.91 m S

SEDE DO MUNICÍPIO SÃO LUÍS GONZAGA/MA

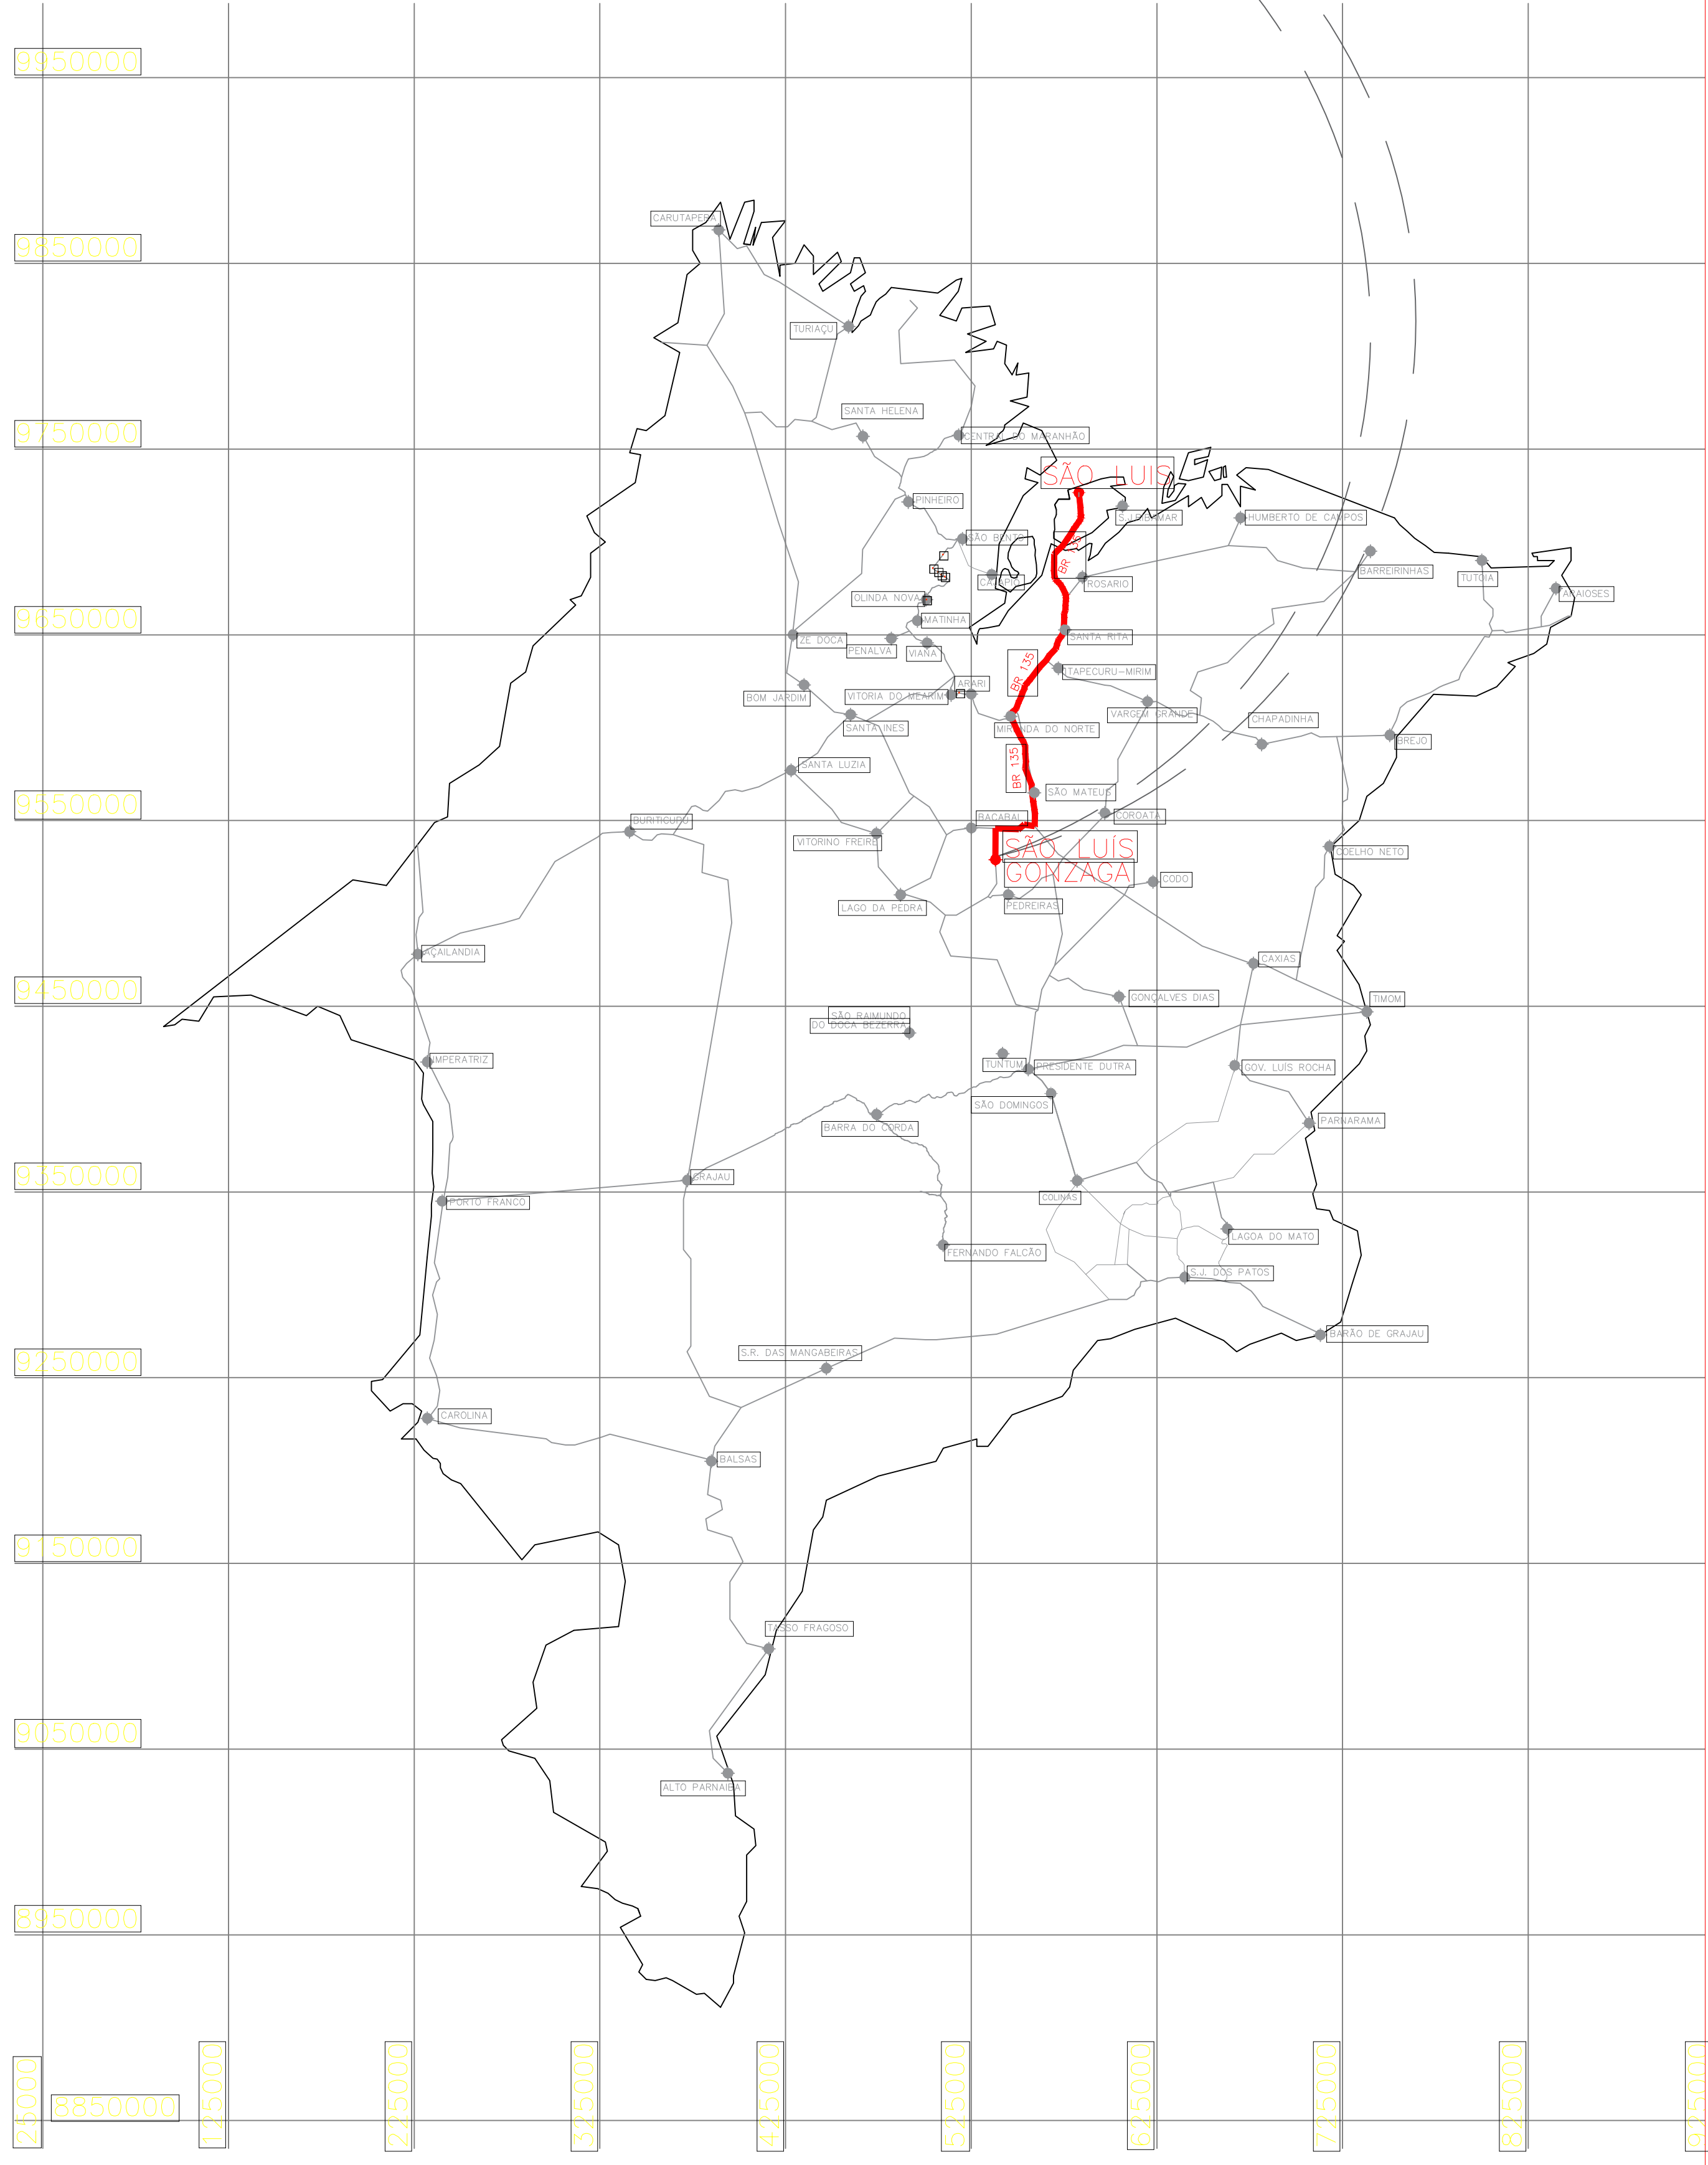


01 MUNICÍPIO EM RELAÇÃO AO ESTADO
ESC. 1:1500

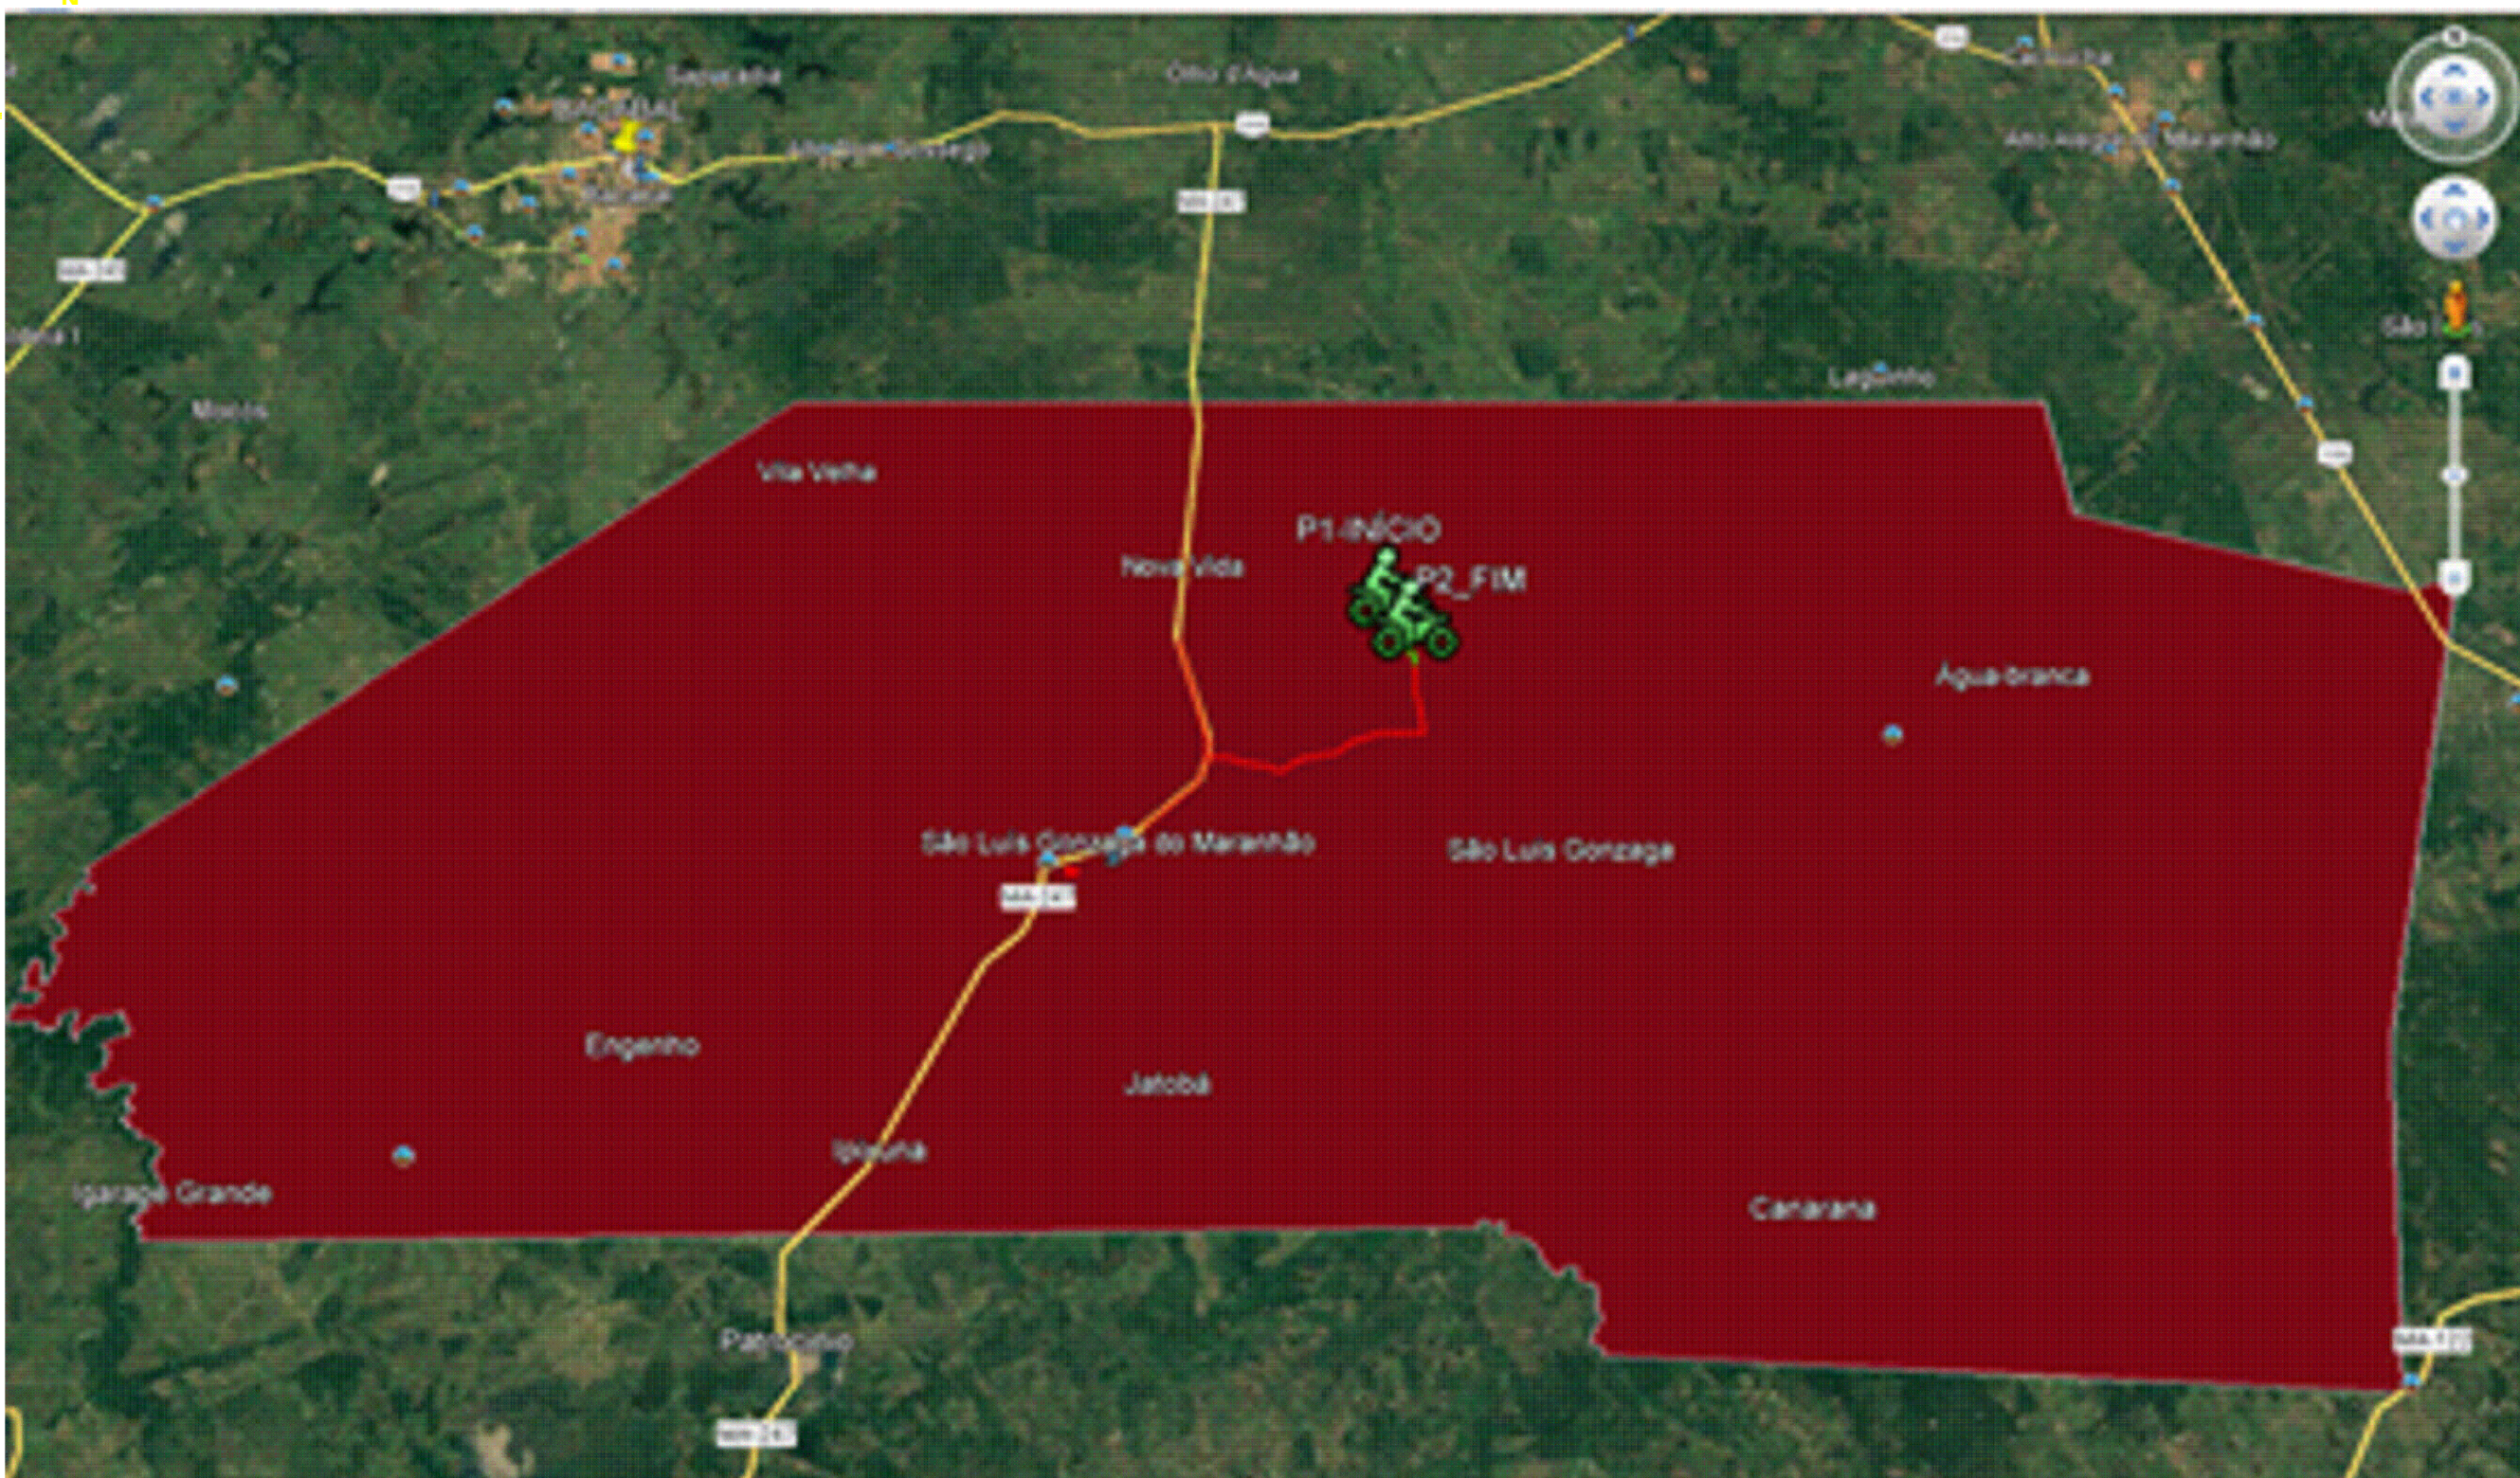

02 TRECHO EM RELAÇÃO AO MUNICÍPIO
ESC. S:E

MAPA AMPLIADO

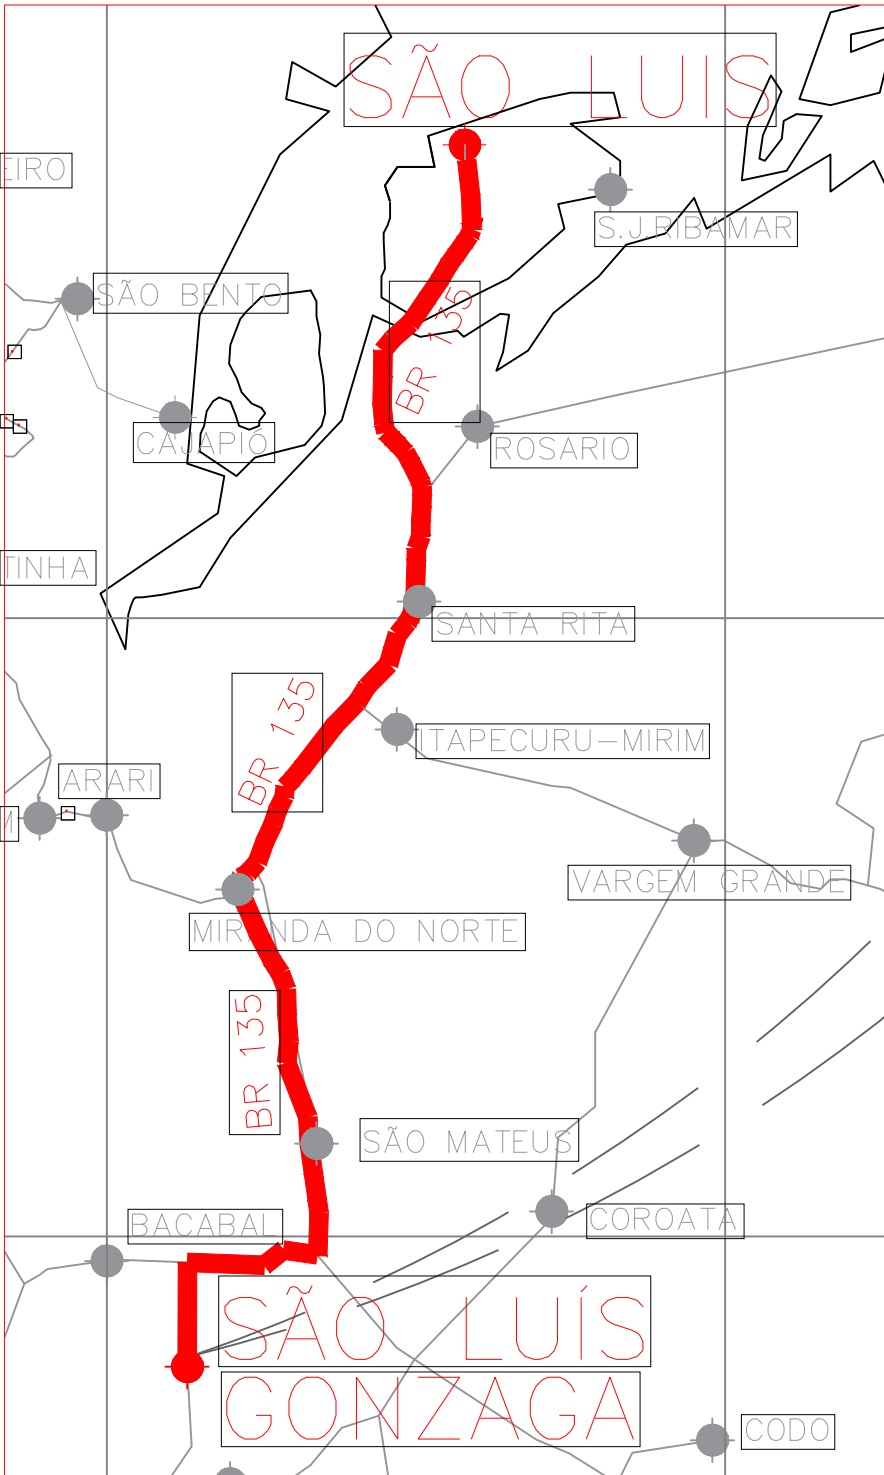

ACESSO	INÍCIO		FIM	
	E	N	E	N
BR 135 - A MIRANDA DO NORTE	583815.97	9712420.29	546151.93	9605896.60
BR-222(MIRANDA DO NORTE) A ALTO ALEGRE	546151.93	9605896.60	558856.24	9536249.82
DE ALTO ALEGRE (BR-316) ATÉ MA-247	558856.24	9536249.82	538484.15	9534353.10
DA MA-247 ATÉ SÃO LUÍS GONZAGA-MA	538484.15	9534353.10	537159.35	9516654.93

PAVIMENTAÇÃO ASFÁLTICA			
MINISTÉRIO DAS CIDADES-MIN. CID.: PROP. No.: 004895/2024 PREFEITURA MUNICIPAL DE SÃO LUÍS GONZAGA - MA			
TÍTULO: PLANTA DA OBRA EM RELAÇÃO AO ESTADO	CREA: 6388/D-MA	DATA: JUN./2024	DESENHO: HERÁCLITO
RESPONSÁVEL TÉCNICO: HERÁCLITO LUIS SOUSA	EXTENSÃO (m): 637,00 m	EXTENSÃO (km): 0,637 km	FOLHA: 01/01
ENDEREÇO: RUA VILA MAROCA E COMPLEMENTO RUA DA PAZ- SEDE DO MUNICÍPIO DE SÃO LUÍS GONZAGA - MA	PROPOSTA: 003155/2023	CONVÊNIO: -	ESCALA: SEM ESCALA
OBJETO: PAVIMENTAÇÃO ASFÁLTICA NA SEDE DE SÃO LUÍS GONZAGA - MA			
RESPONSÁVEL PELO PROFISSIONAL: Francisco Pedreira Martins Junior			