

OBS:  
 ...ÁREAS HACHURIADAS SERÃO EXECUTADAS/CONSTRUIDAS

ÁREAS DO PROJETO

1.0 ESTÁDIO DE FUTEBOL	9.605,00m <sup>2</sup>
2.0 CAMPO DE FUTEBOL	6.797,00m <sup>2</sup>
3.0 VESTIÁRIO	120,40m <sup>2</sup>
4.0 CANTINA/BANHEIROS	20,75m <sup>2</sup>
5.0 ARQUIBANCADA	278,90m <sup>2</sup>
6.0 ADMINISTRAÇÃO/BILHETERIA/WC	90,90m <sup>2</sup>

ESQUADRIAS MADEIRA/FERRO/ALUMÍNIO


P1	PORTA DE ALUMÍNIO (0,80x2,10m)	10
P2	PORTA DE MADEIRA (0,80x2,10m)	10
P3	PORTÃO DE FERRO (1,50x2,10m)	02
PA	PORTA DE MADEIRA (1,50x1,10m)	01
EV1	ELEMENTO VAZADO (0,90x0,50m)	02
EV2	ELEMENTO VAZADO (1,25x0,50m)	02
EV3	ELEMENTO VAZADO (0,75x0,50m)	02
EV4	ELEMENTO VAZADO (1,75x0,50m)	02
EV5	ELEMENTO VAZADO (0,90x0,50m)	02

ÁREAS DE PISO DO PROJETO


	PISO CERÂMICO ESMALTADO
	PISO CIMENTADO

01 REFORMA DE CAMPO DE FUTEBOL  
 ESC. 1:1500


		<b>MINISTÉRIO DOS ESPORTES-MIN. ESP.; PROP. No.: 05208/2024</b> <b>PREFEITURA MUNICIPAL DE SÃO LUÍS GONZAGA - MA</b> <b>REFORMA DE CAMPO DE FUTEBOL</b>	
TÍTULO:	PLANTA BAIXA	DATA:	JUL./2024
RESPONSÁVEL TÉCNICO:	HERÁCLITO LUIS SOUSA	CREA:	6388/D-MA
ENDERECO:	RUA DO CAMPO- SEDE DO MUNICIPIO DE SÃO LUÍS GONZAGA - MA	ÁREA TOTAL DA OBRA (m <sup>2</sup> ):	9.605,00m <sup>2</sup>
OBJETO:	REFORMA DE CAMPO DE FUTEBOL SÃO LUÍS GONZAGA - MA	ÁREA EXECUTAR (m <sup>2</sup> ):	220,00m <sup>2</sup>
RESPONSÁVEL PELO PROPONENTE:	Francisco Pedreira Martins Junior	PROPOSTA:	005208/2024
		CONVÊNIO:	XXXX
		01/04	

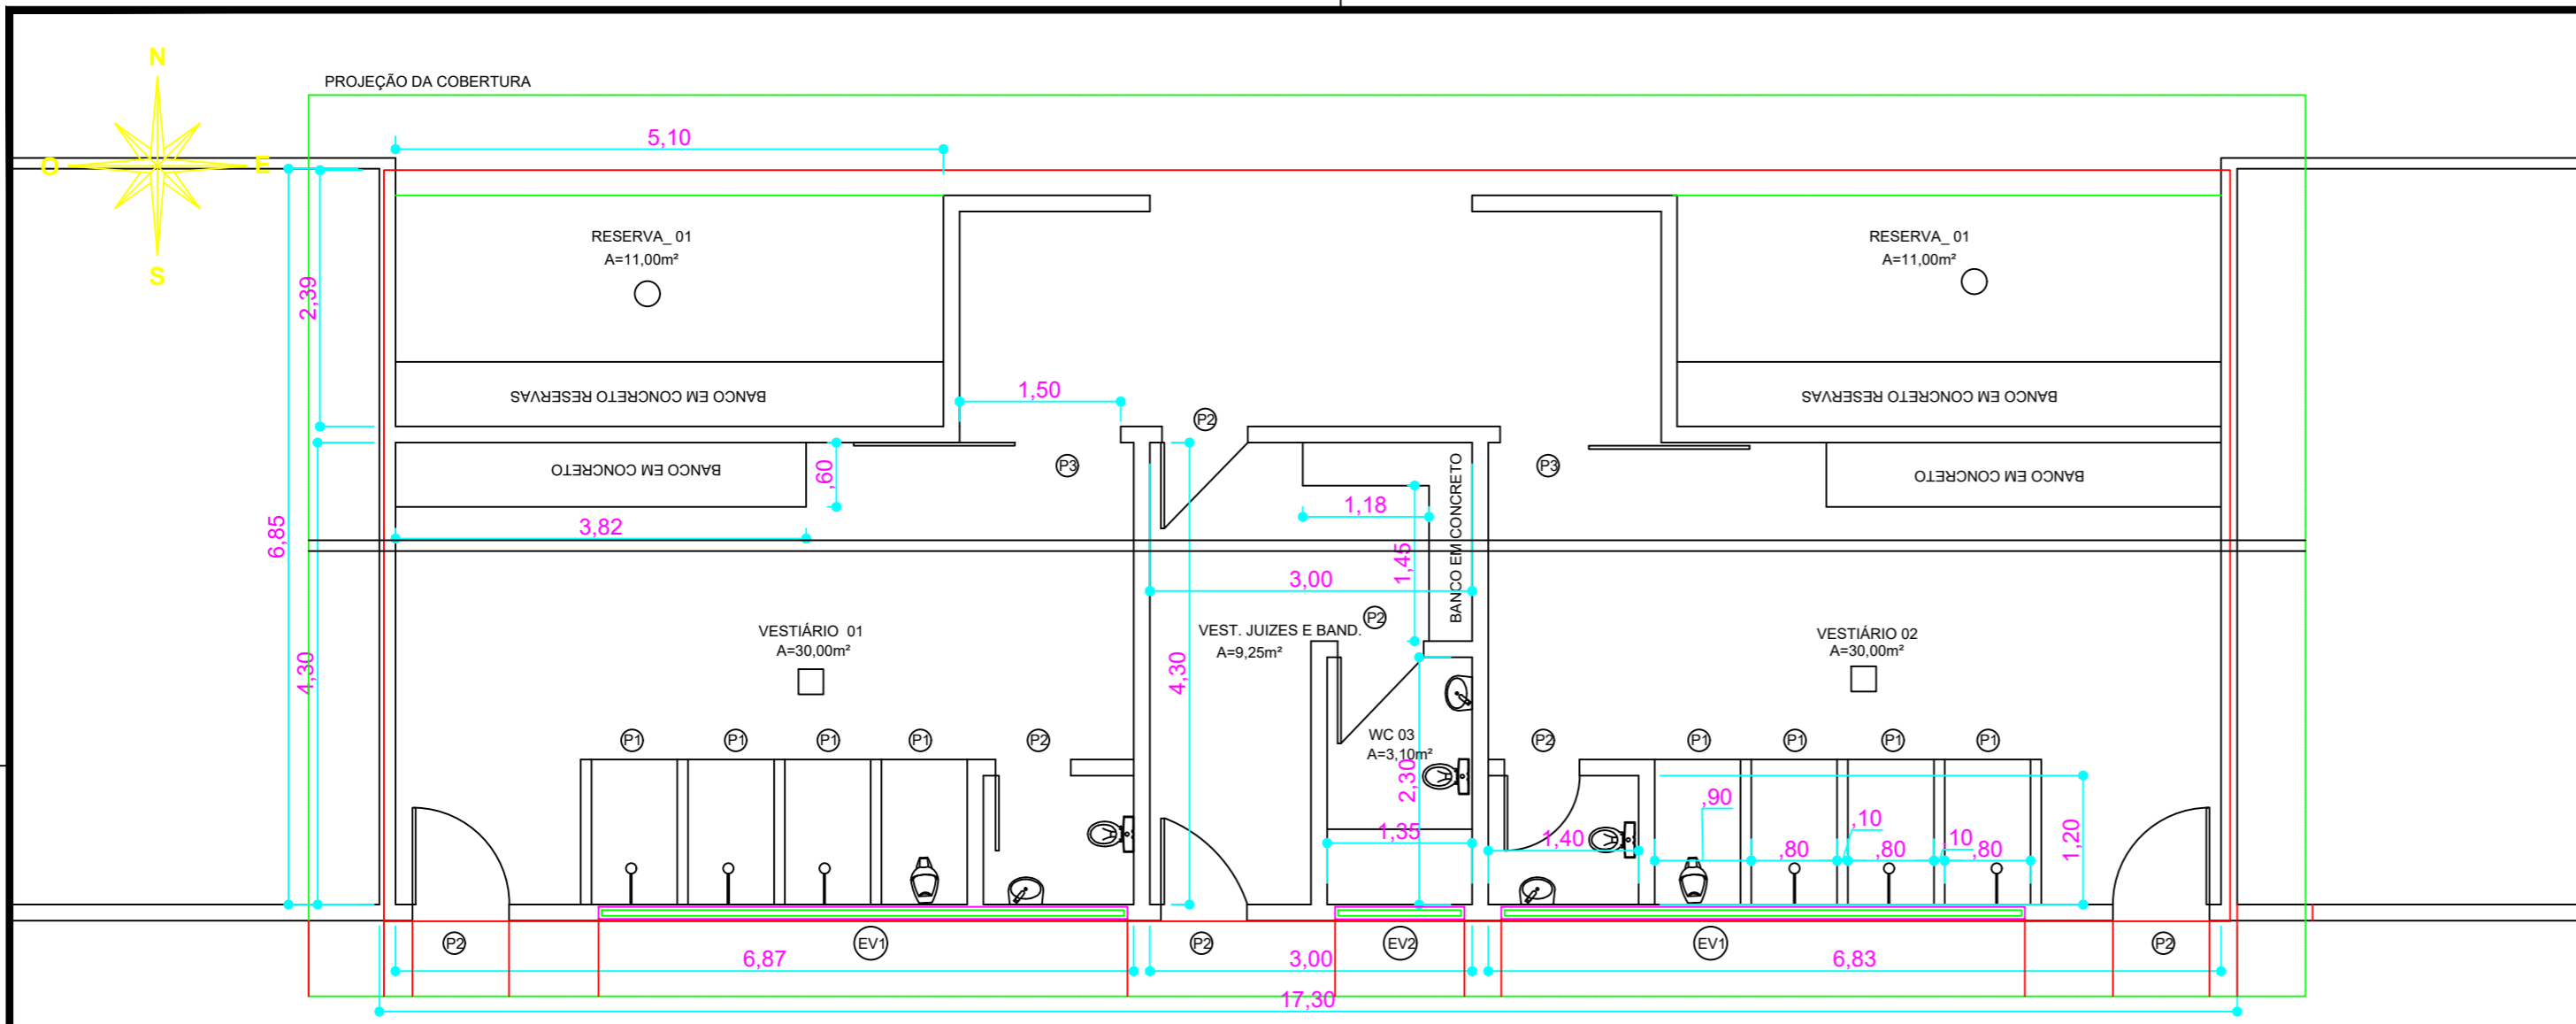


01 REFORMA DE CAMPO DE FUTEBOL/VESTIÁRIO  
ESC. 1:100

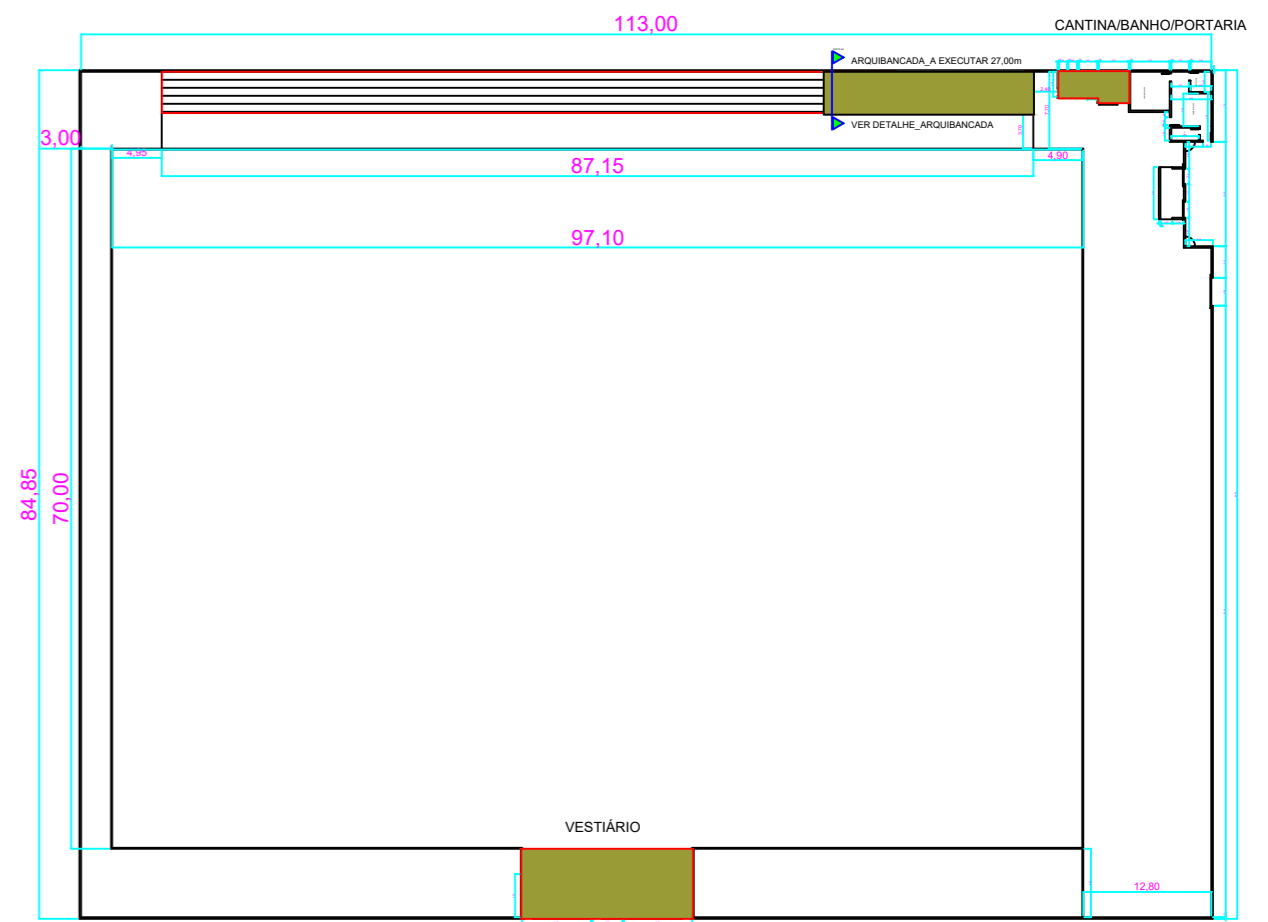

02 REFORMA DE CAMPO DE FUTEBOL/VESTIÁRIO  
ESC. 1:100




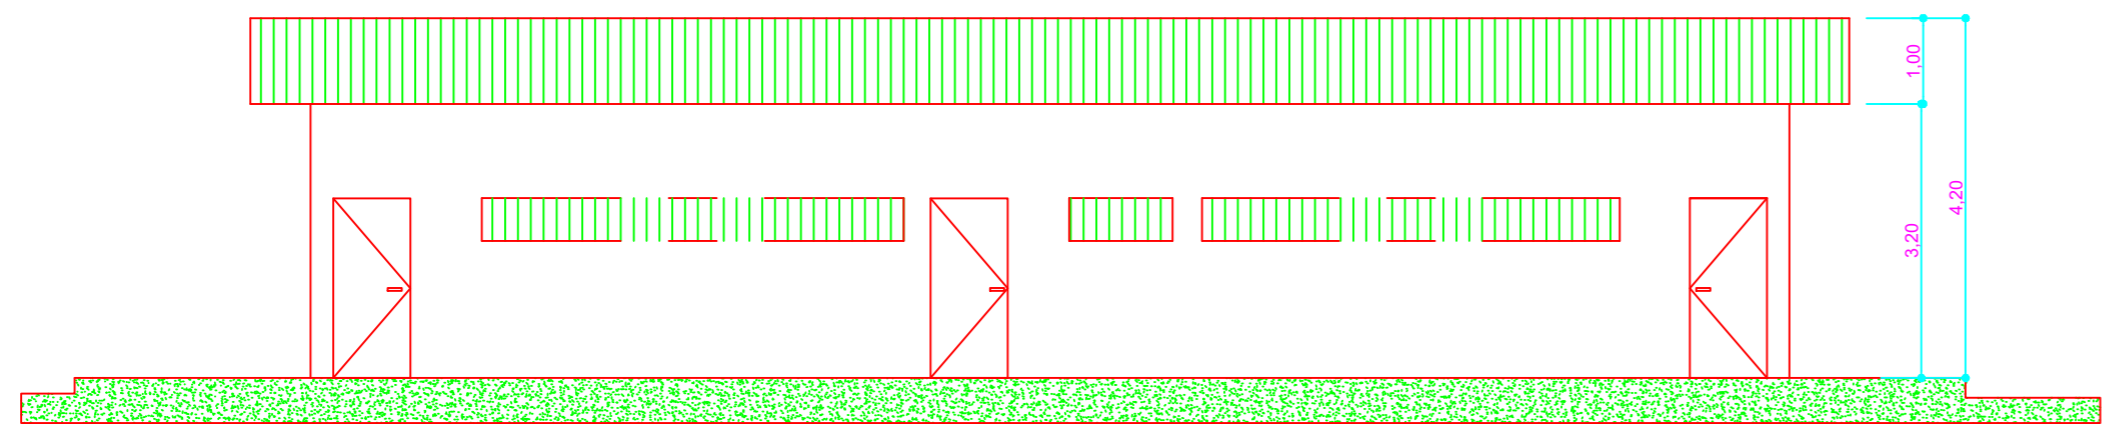


03 FACHADA FRONTAL\_VESTIÁRIO  
ESC. 1:100

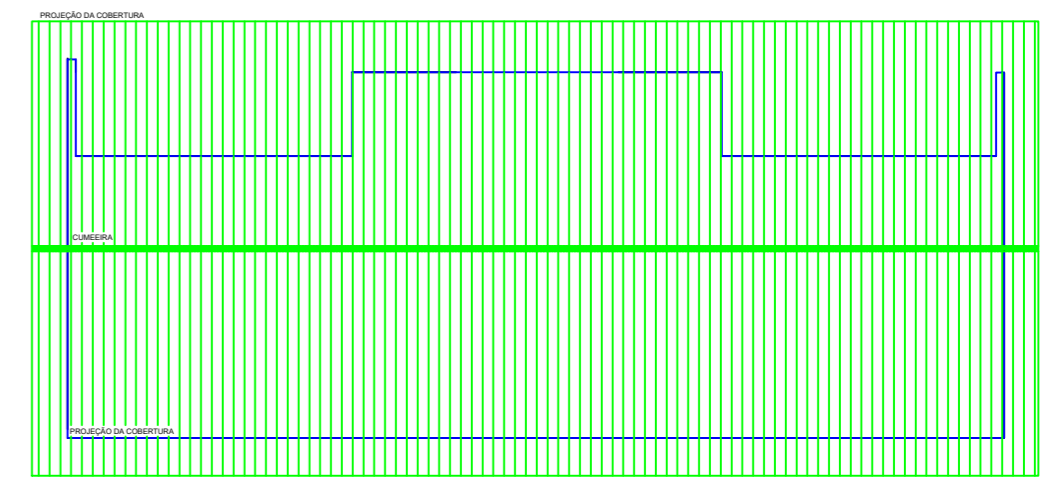


03 COBERTURA\_VESTIÁRIO  
ESC. 1:100

		<b>MINISTÉRIO DOS ESPORTES-MIN. ESP.; PROP. No.: 05208/2024</b> <b>PREFEITURA MUNICIPAL DE SÃO LUÍS GONZAGA - MA</b> <b>REFORMA DE CAMPO DE FUTEBOL</b>	
TÍTULO:	PLANTA BAIXA_VESTIÁRIO_FACHADA FRONTAL_COBERTURA	DATA:	JUL./2024
RESPONSÁVEL TÉCNICO:	HERÁCLITO LUIS SOUSA	CREA:	6388/D-MA
DESENHO:	HERÁCLITO	ÁREA TOTAL DA OBRA (m²):	9.605,00m²
ENDEREÇO:	RUA DO CAMPO- SEDE DO MUNICÍPIO DE SÃO LUÍS GONZAGA - MA	ÁREA EXECUTAR (m²):	220,00m²
OBJETO:	REFORMA DE CAMPO DE FUTEBOL SÃO LUÍS GONZAGA - MA	PROPOSTA:	005208/2024
RESPONSÁVEL PELO PROPONENTE:	Francisco Pedreira Martins Junior	CONVÊNIO:	XXXX
			<b>02/04</b>

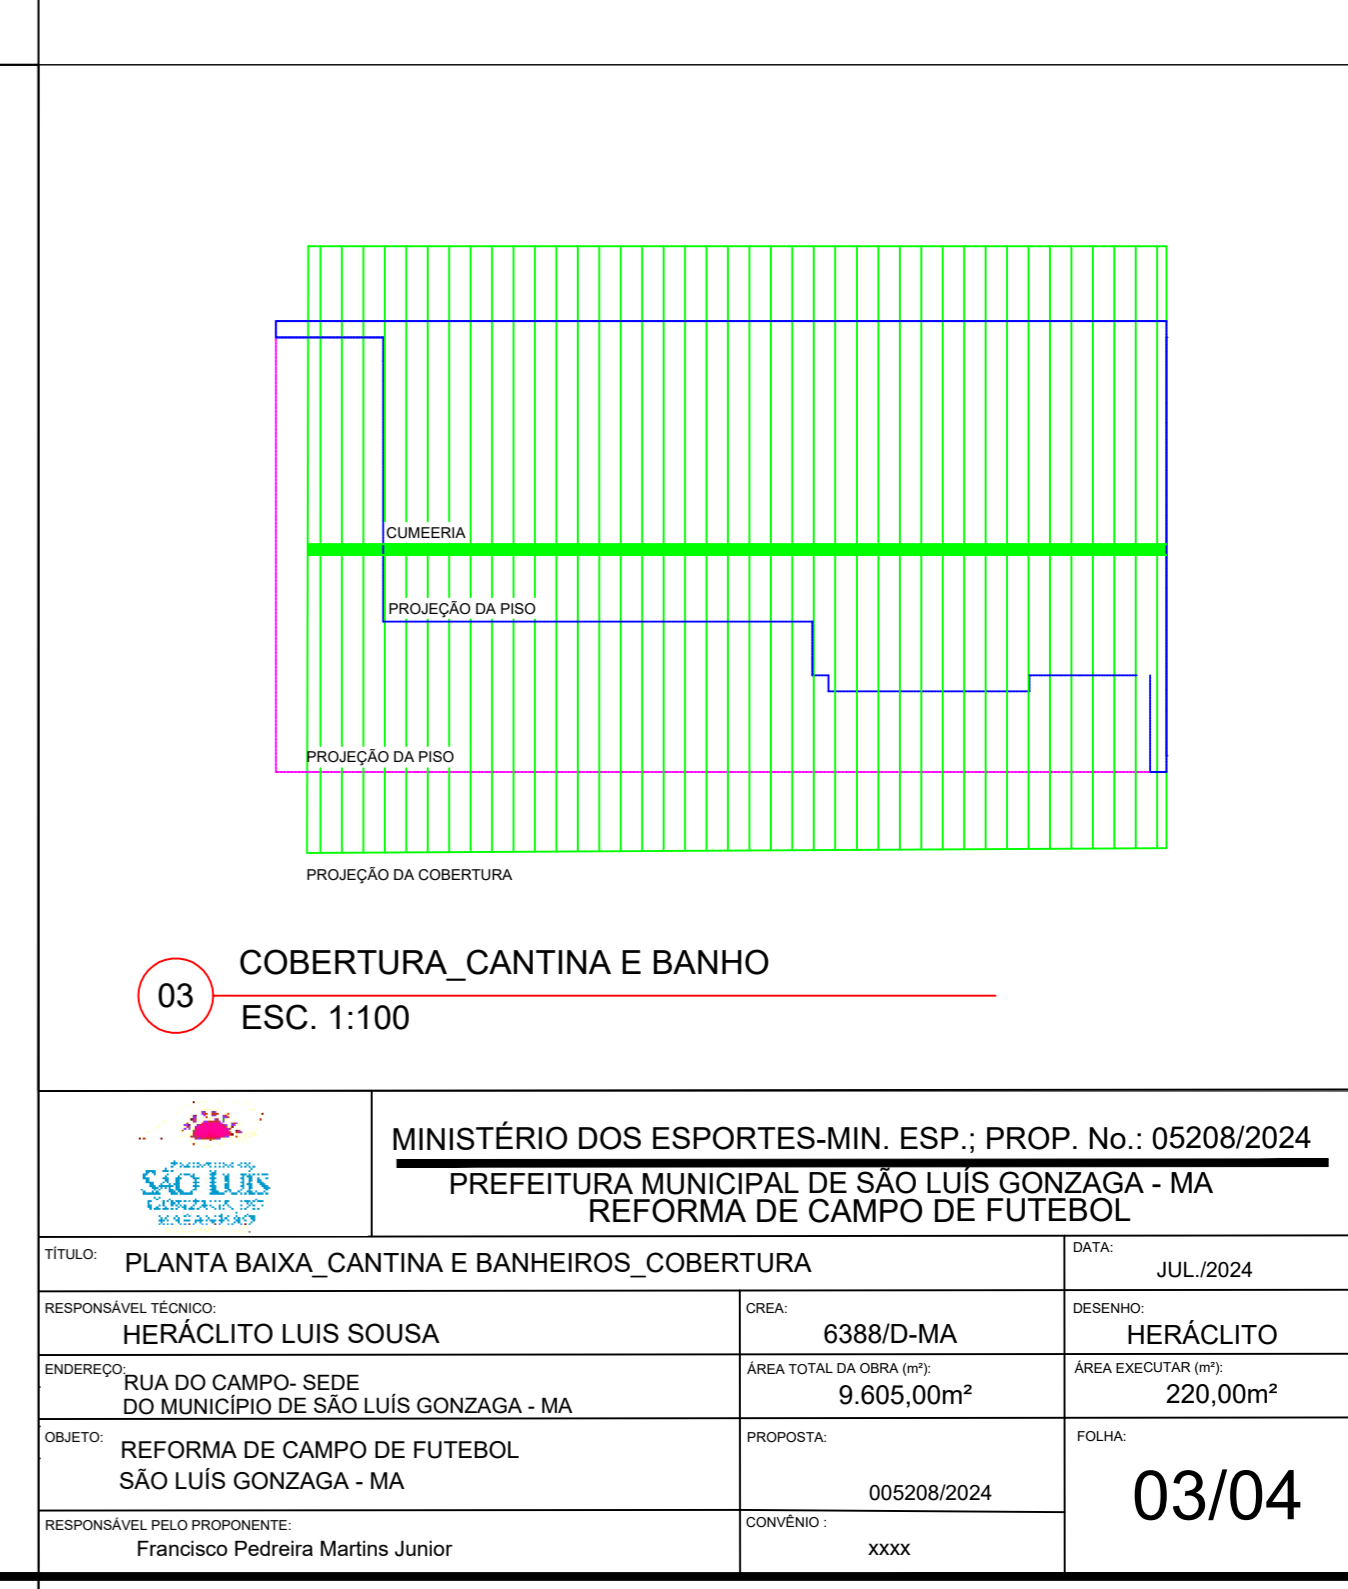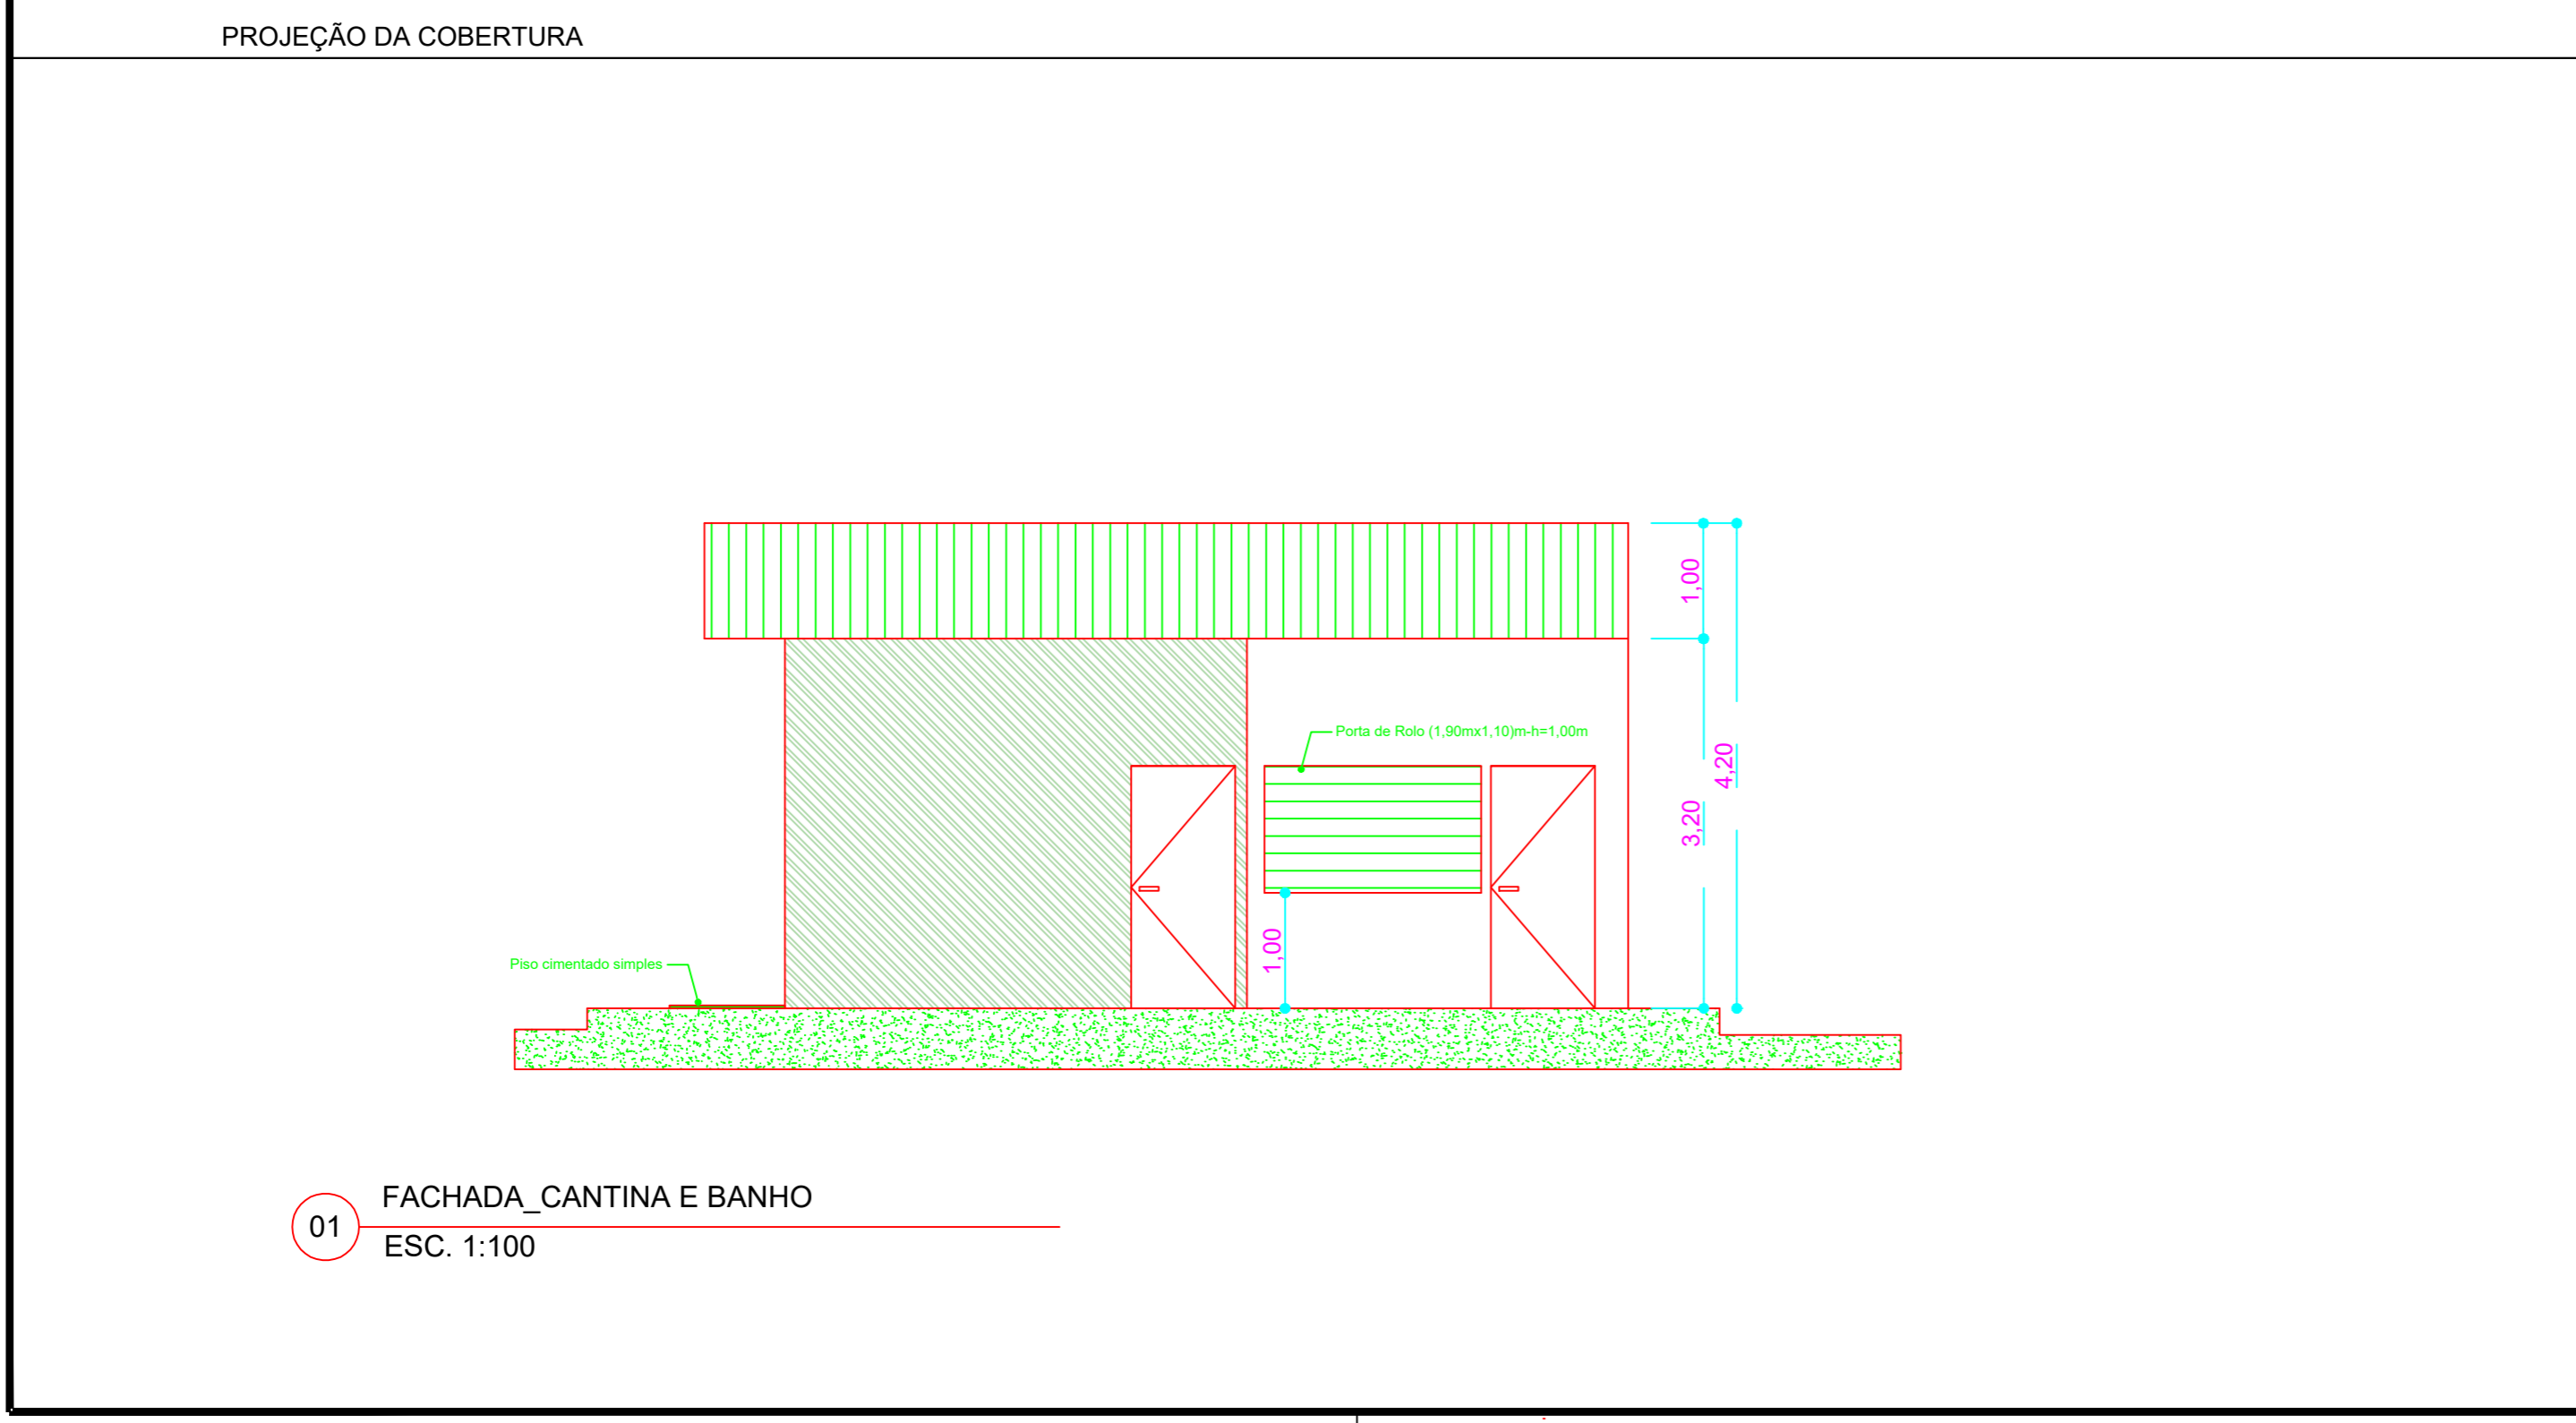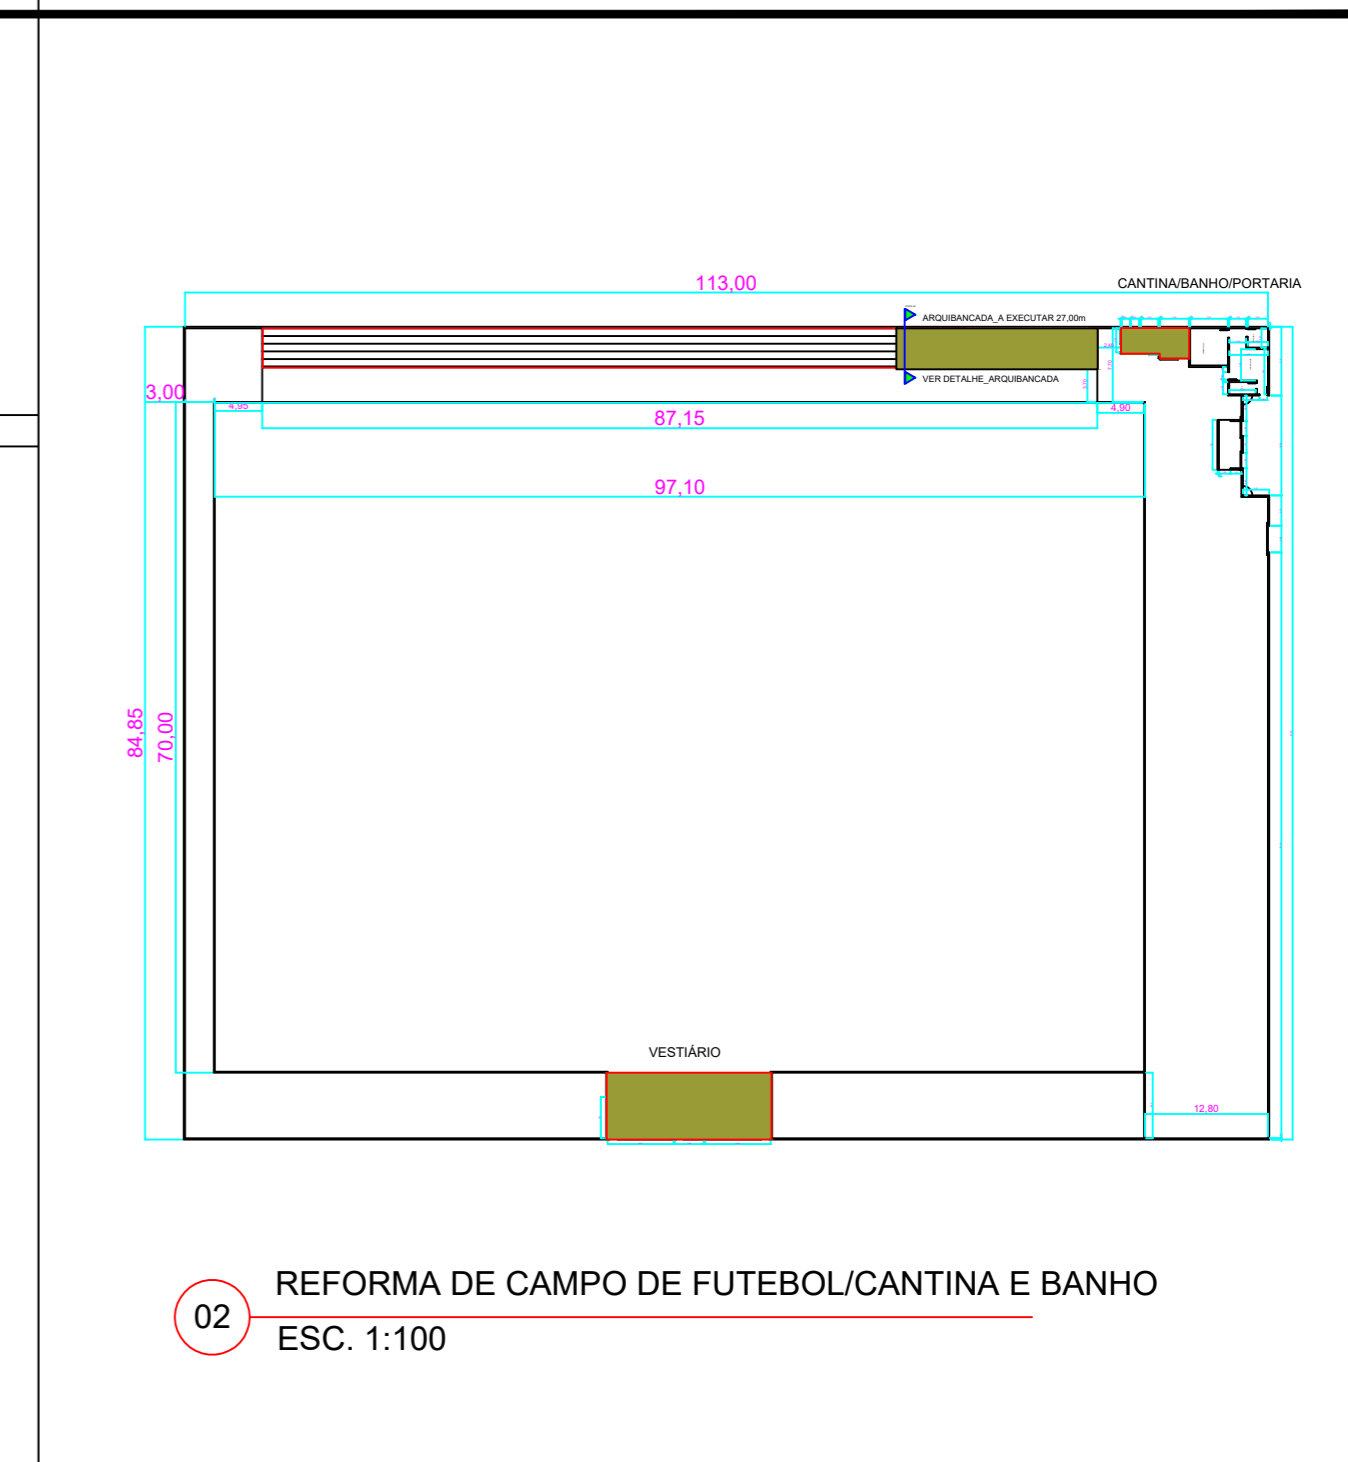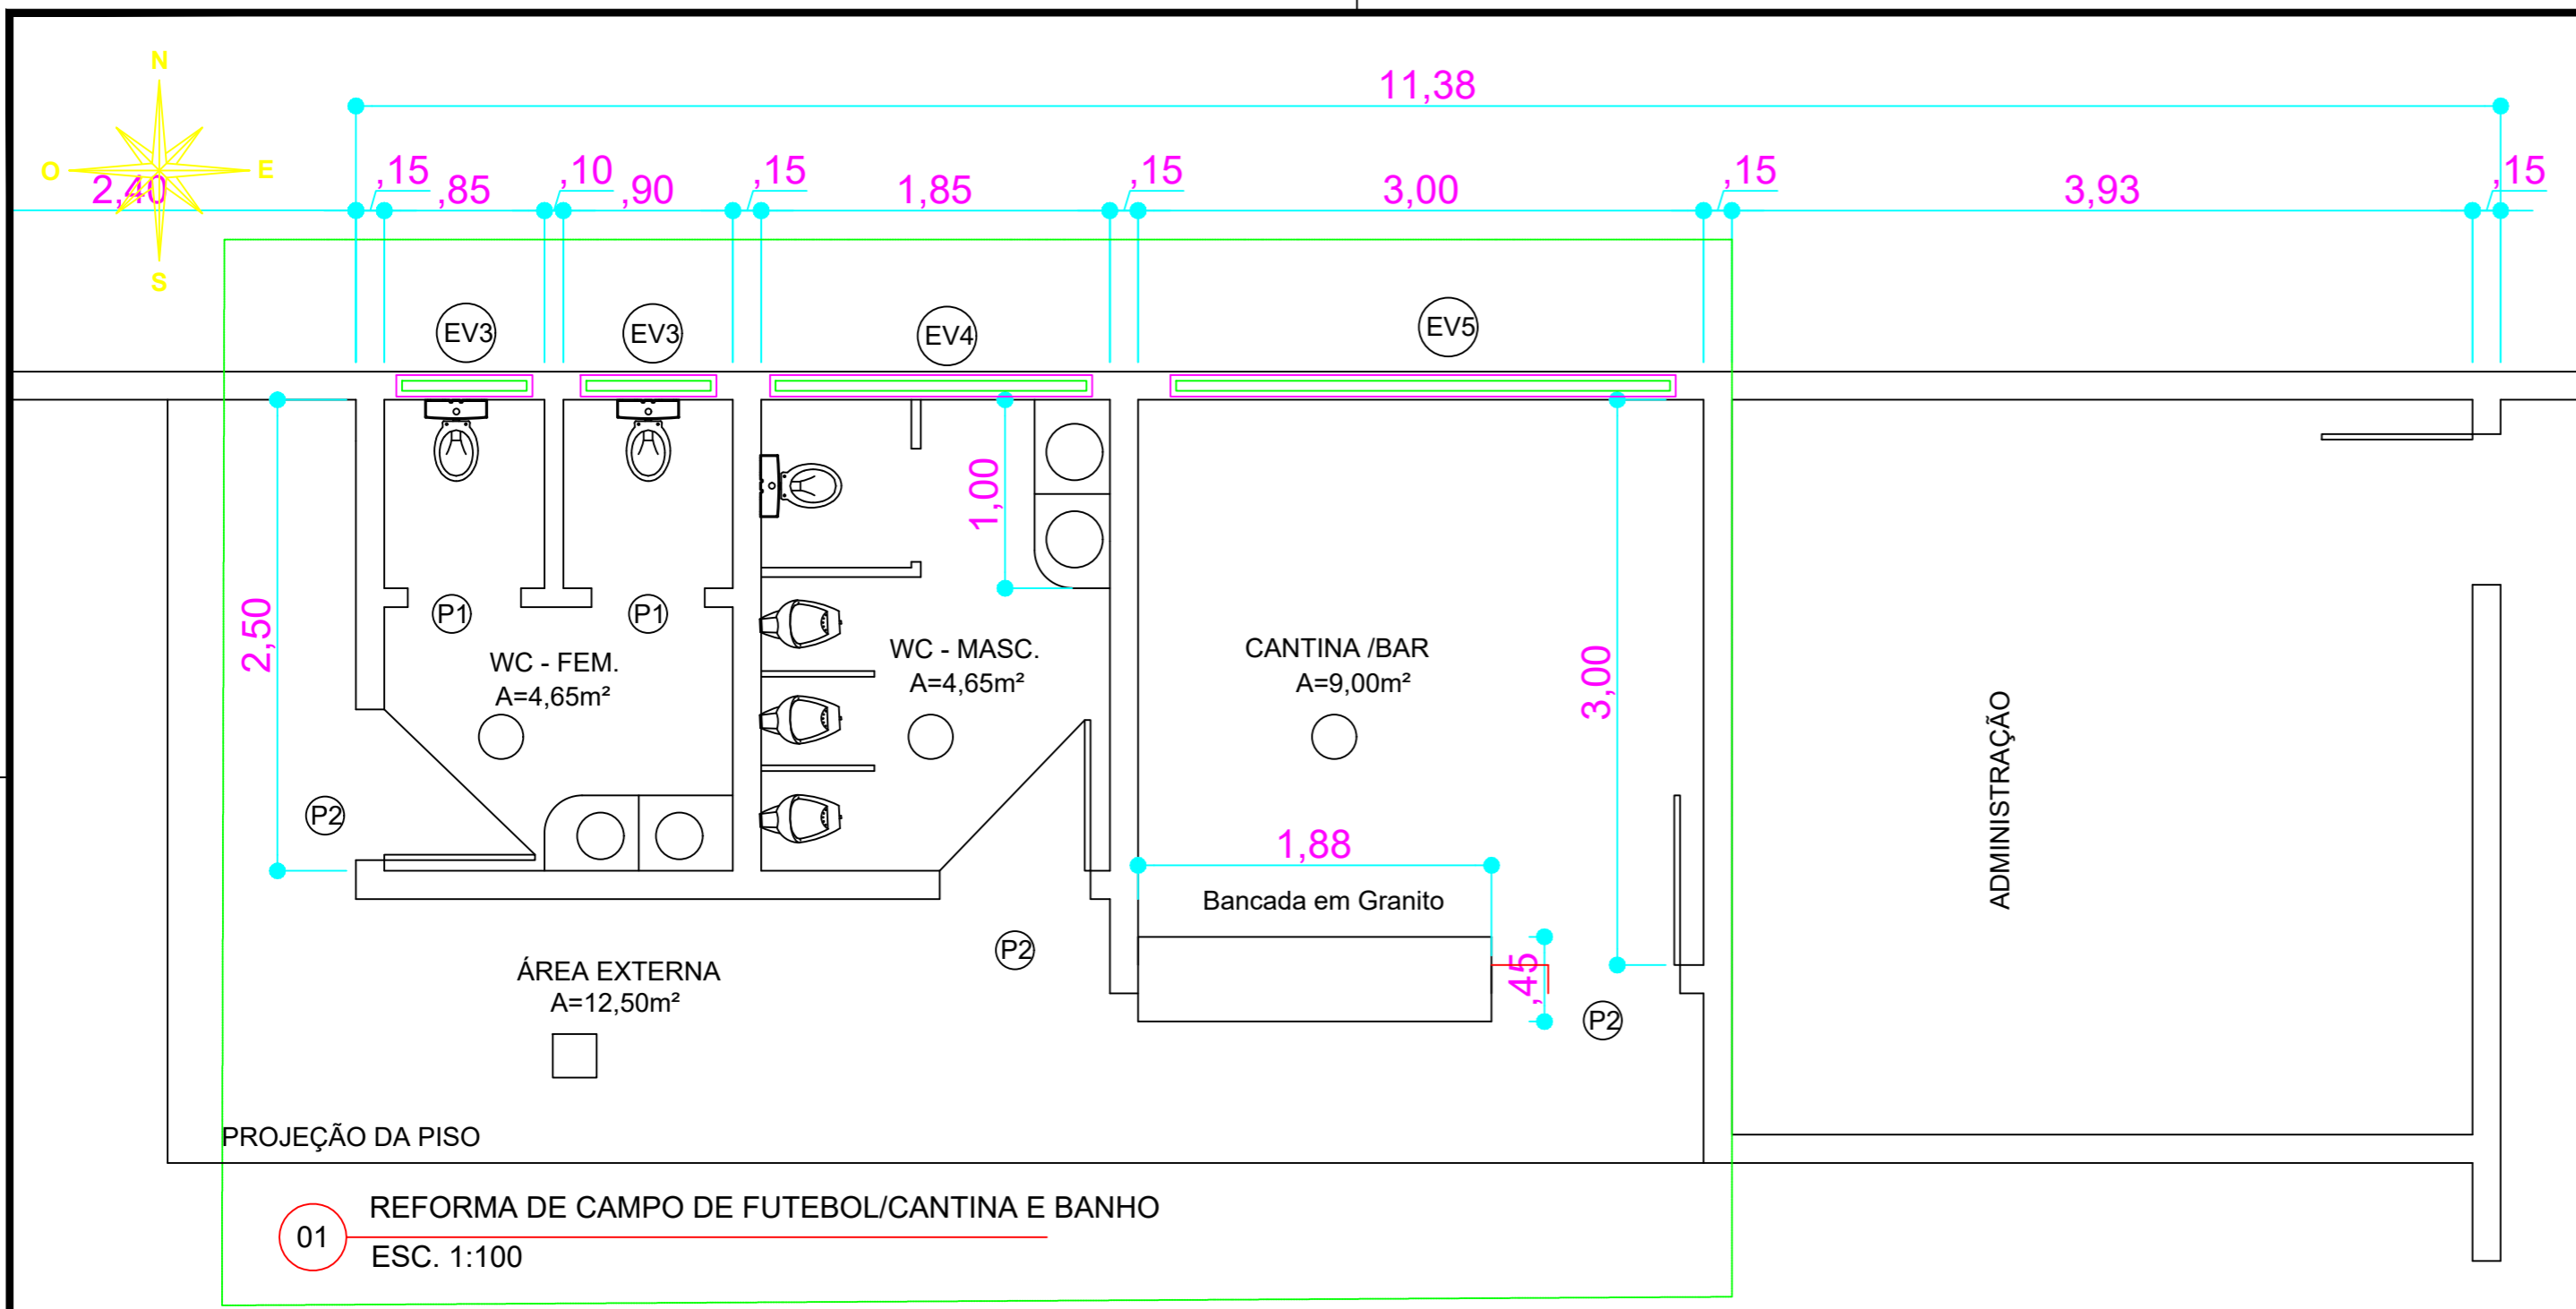

		<b>MINISTÉRIO DOS ESPORTES-MIN. ESP.; PROP. No.: 05208/2024</b> <b>PREFEITURA MUNICIPAL DE SÃO LUÍS GONZAGA - MA</b> <b>REFORMA DE CAMPO DE FUTEBOL</b>	
TÍTULO:	PLANTA BAIXA_CANTINA E BANHEIROS_COBERTURA	DATA:	JUL./2024
RESPONSÁVEL TÉCNICO:	HERÁCLITO LUIS SOUSA	CREA:	6388/D-MA
DESENHO:	HERÁCLITO	ÁREA TOTAL DA OBRA (m²):	9.605,00m <sup>2</sup>
ENDEREÇO:	RUA DO CAMPO- SEDE DO MUNICÍPIO DE SÃO LUÍS GONZAGA - MA	ÁREA EXECUTAR (m²):	220,00m <sup>2</sup>
OBJETO:	REFORMA DE CAMPO DE FUTEBOL SÃO LUÍS GONZAGA - MA	PROPOSTA:	005208/2024
RESPONSÁVEL PELO PROPONENTE:	Francisco Pedreira Martins Junior	CONVÊNIO:	XXXX
			<b>03/04</b>

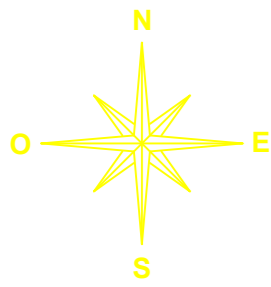

113,00

ARQUIBANCADA\_A EXECUTAR 27,00m


VER DETALHE\_ARQUIBANCADA

87,15

4,90


97,10

01 REFORMA DE CAMPO DE FUTEBOL/ARQUIBANCADA  
ESC. 1:100

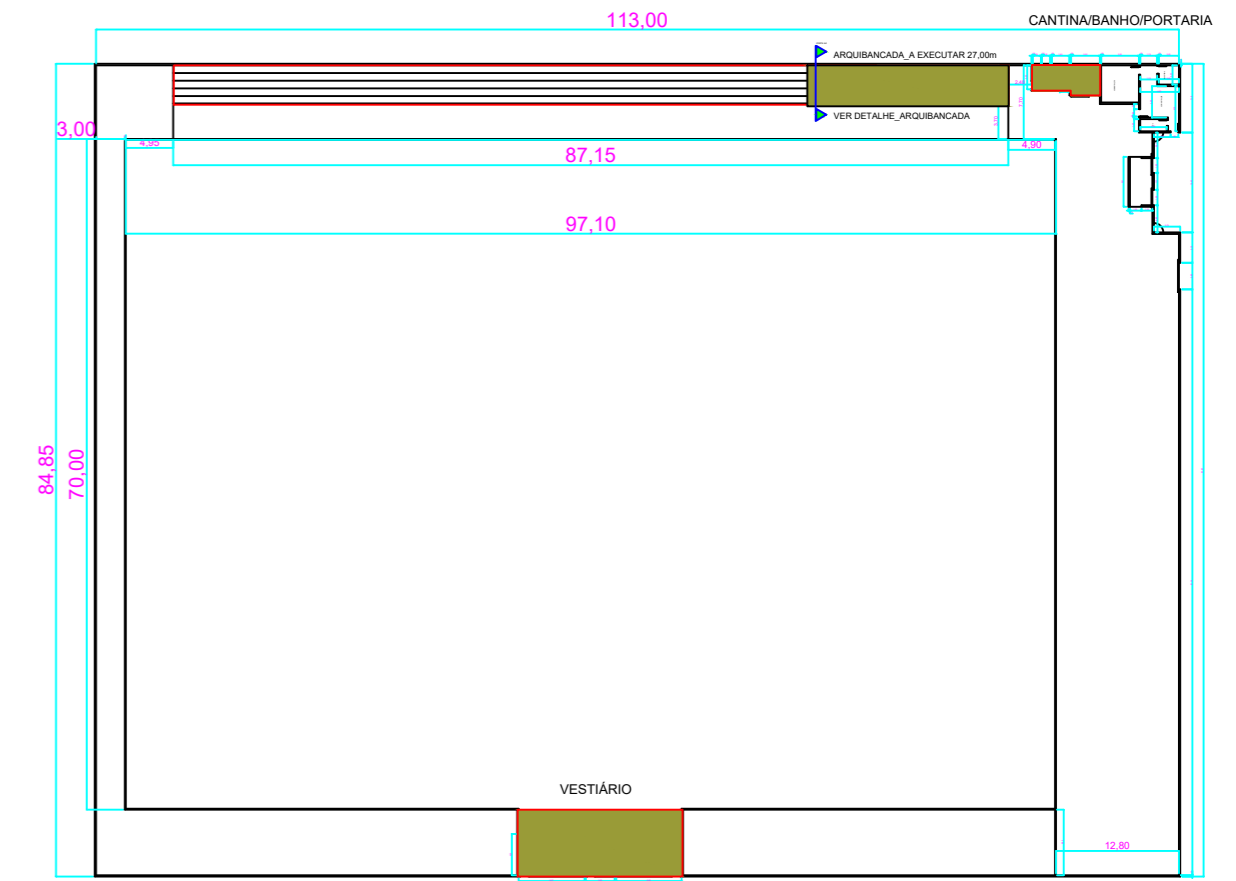

02 REFORMA DE CAMPO DE FUTEBOL/ARQUIBANCADA  
ESC. 1:100

DETALHE ARQUIBANCADA

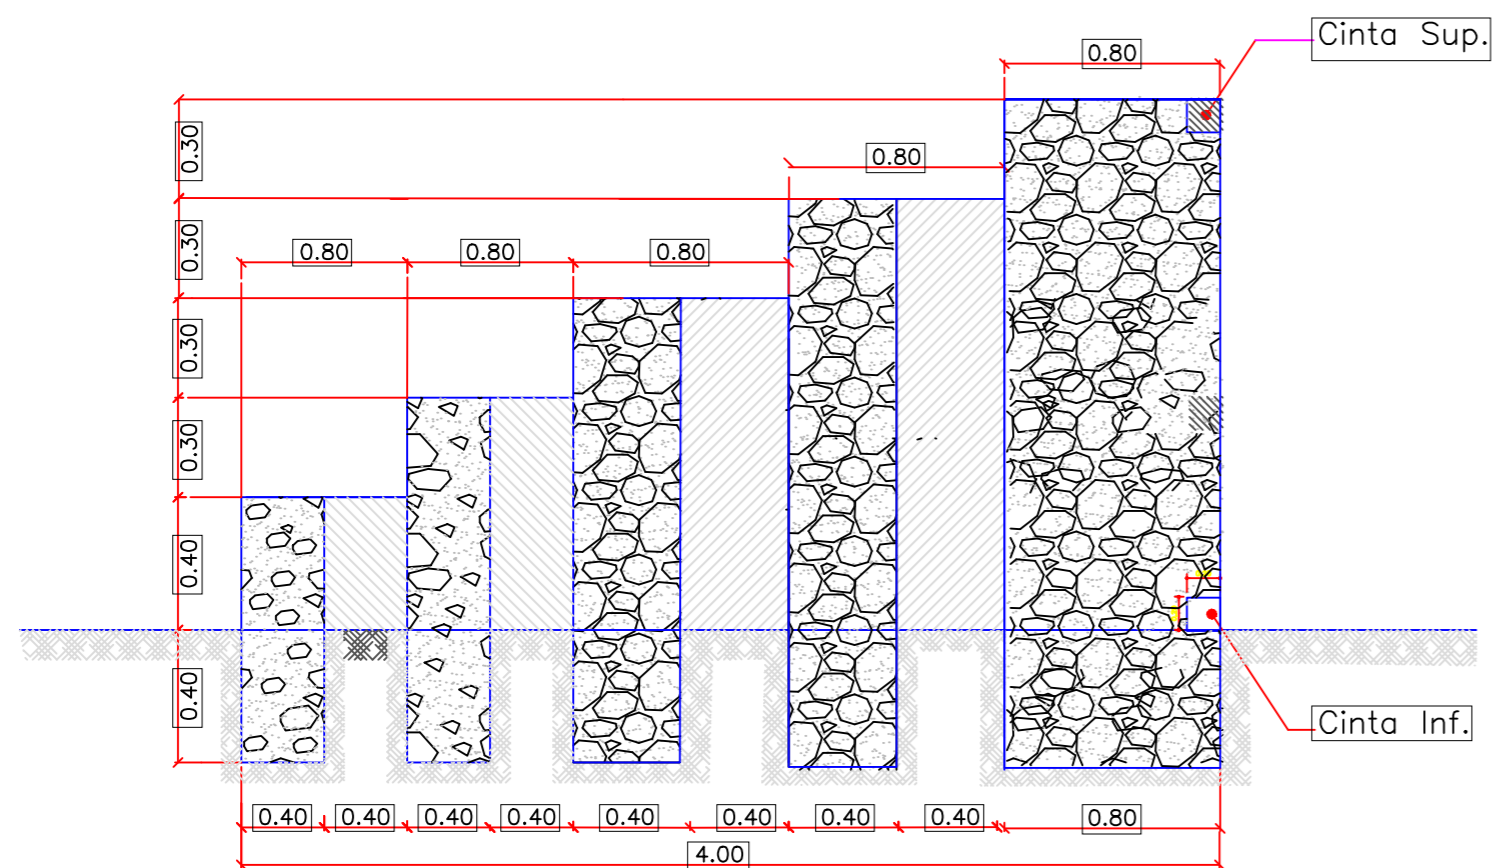

- = ALVENARIA DE PEDRA ARGAMASSADA.
- = ATERRO COMPACTADO COM MATERIAL ARENOSO.

03 REFORMA DE CAMPO DE FUTEBOL/ARQUIBANCADA\_DETALHE\_CORTE AA'  
ESC. 1:50

		MINISTÉRIO DOS ESPORTES-MIN. ESP.; PROP. No.: 05208/2024 PREFEITURA MUNICIPAL DE SÃO LUÍS GONZAGA - MA REFORMA DE CAMPO DE FUTEBOL	
TÍTULO:	PLANTA BAIXA_ARQUIBANCADA_DETALHE	DATA:	JUL./2024
RESPONSÁVEL TÉCNICO:	HERÁCLITO LUIS SOUSA	CREA:	6388/D-MA
DESENHO:	HERÁCLITO	ÁREA TOTAL DA OBRA (m²):	9.605,00m²
ENDERECO:	RUA DO CAMPO- SEDE DO MUNICÍPIO DE SÃO LUÍS GONZAGA - MA	ÁREA EXECUTAR (m²):	220,00m²
OBJETO:	REFORMA DE CAMPO DE FUTEBOL SÃO LUÍS GONZAGA - MA	PROPOSTA:	005208/2024
RESPONSÁVEL PELO PROPONENTE:	Francisco Pedreira Martins Junior	CONVÊNIO:	XXXX
			04/04