


DETALHE DA PAVIMENTAÇÃO



CORTE TRANSVERSAL DA PAVIMENTAÇÃO

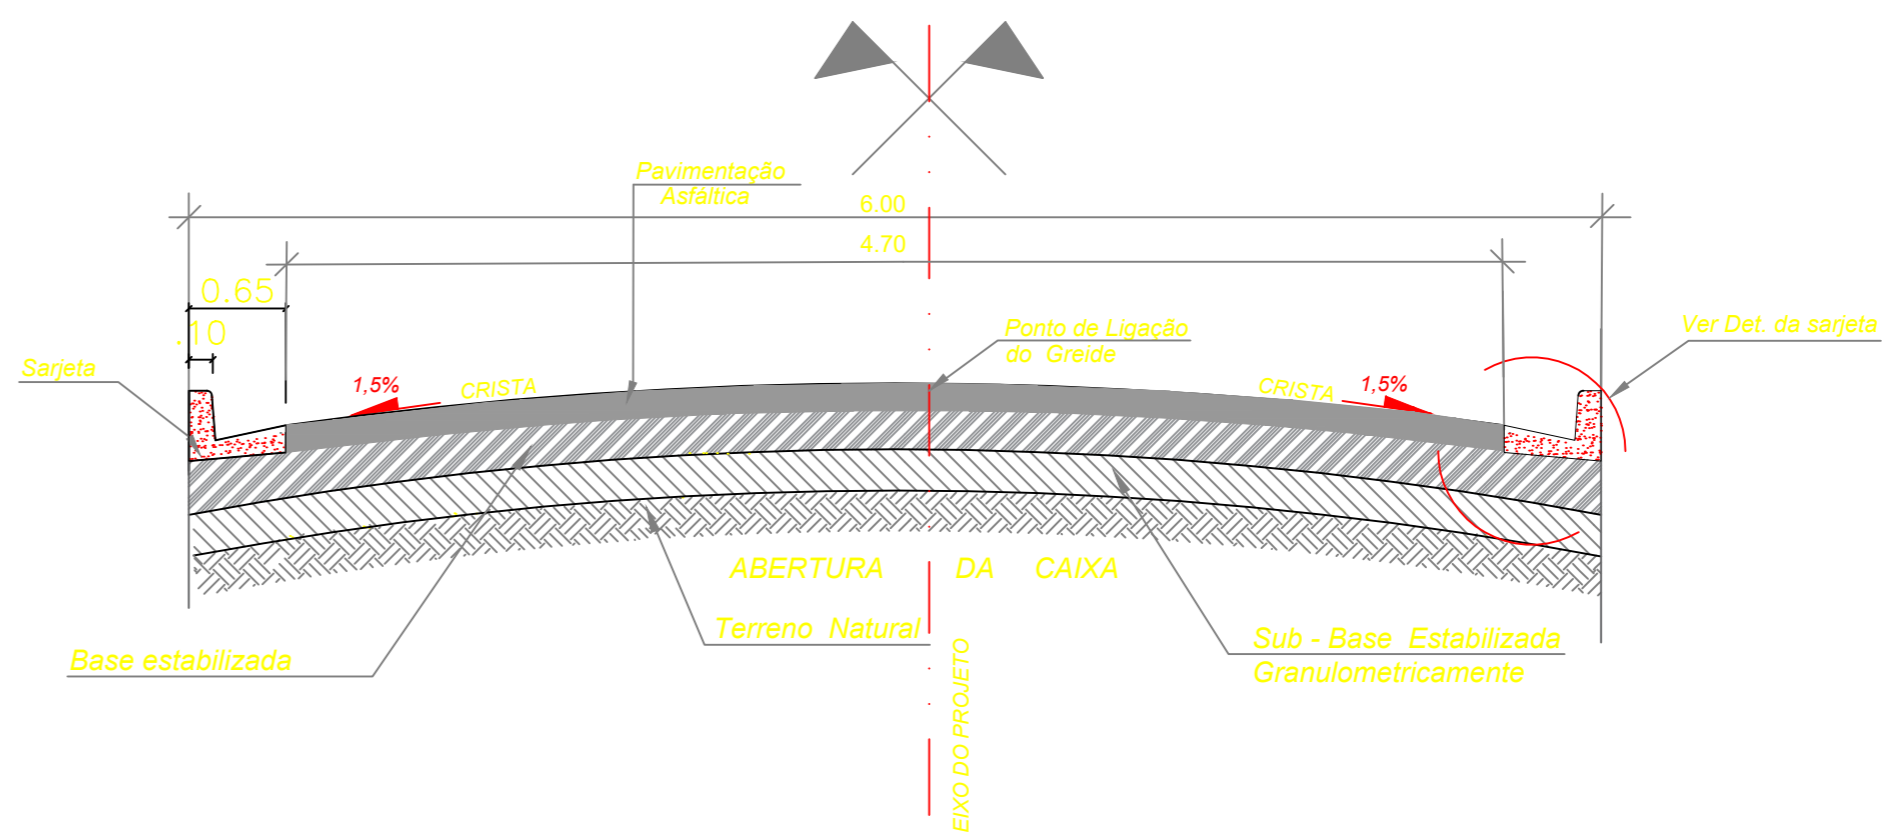

SÃO LUÍS GONZAGA

PLACA DA OBRA (1,50x3,00)
S36971.00 m E
9516743.00 m S


P2

P3

P4

P1

LEGENDA:	
	PAVIMENTAÇÃO EM ASFALTO
	BASE ESTABILIZADA
	SUB-BASE ESTABILIZADA GRANULOMETRICAMENTE
	TERRENO NATURAL




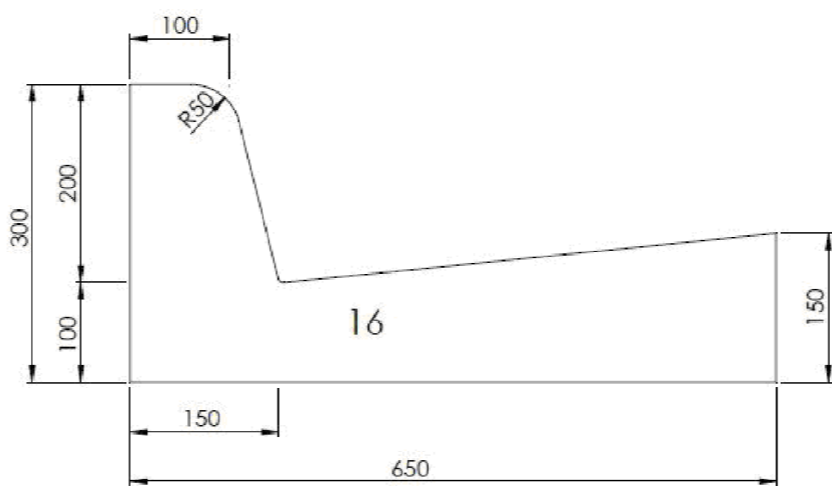


MFC 01

Consumos Médios	
ESCAVAÇÃO	< 0,10 m³/m
CONCRETO fck > 15 MPa	0,103 m³/m
FORMAS DE MADEIRA COMUM	0,710 m³/m

DETALHE - VISTA DE MEIO FIO E SARJETA-MFC 01
S/ ESCALA

PAVIMENTAÇÃO ASFÁLTICA		MINISTÉRIO DAS CIDADES-MIN. CID.; PROP. No.: 004895/2024	
PREFEITURA MUNICIPAL DE SÃO LUÍS GONZAGA - MA		PREFEITURA MUNICIPAL DE SÃO LUÍS GONZAGA - MA	
TÍTULO: PAVIMENTAÇÃO DE VIAS E DETALHES	DATA: JUN./2024	RESPONSÁVEL TÉCNICO: HERÁCLITO LUIS SOUSA	CREA: 6388/D-MA
ENDERECO: RUA VILA MAROCA E COMPLEMENTO RUA DA PAZ- SEDE DO MUNICÍPIO DE SÃO LUÍS GONZAGA - MA	EXTENSÃO (m): 637,00m	DESENHO: HERÁCLITO	EXTENSÃO (km): 0,637 km
OBJETO: PAVIMENTAÇÃO ASFÁLTICA NA SEDE DE SÃO LUÍS GONZAGA - MA	PROPOSTA: 004895/2024	FOLHA: 01/02	ESCALA: SEM ESCALA
RESPONSÁVEL PELO PROPONENTE: Francisco Pedreira Martins Junior	CONVÊNIO: XXXX		

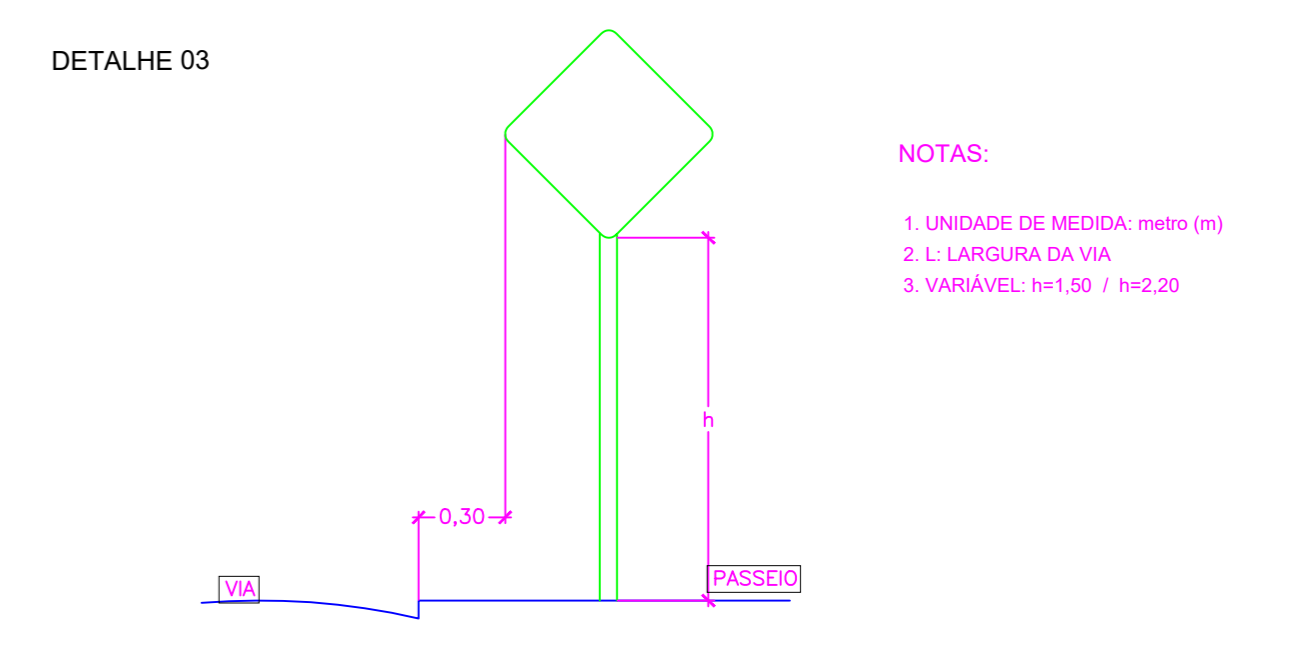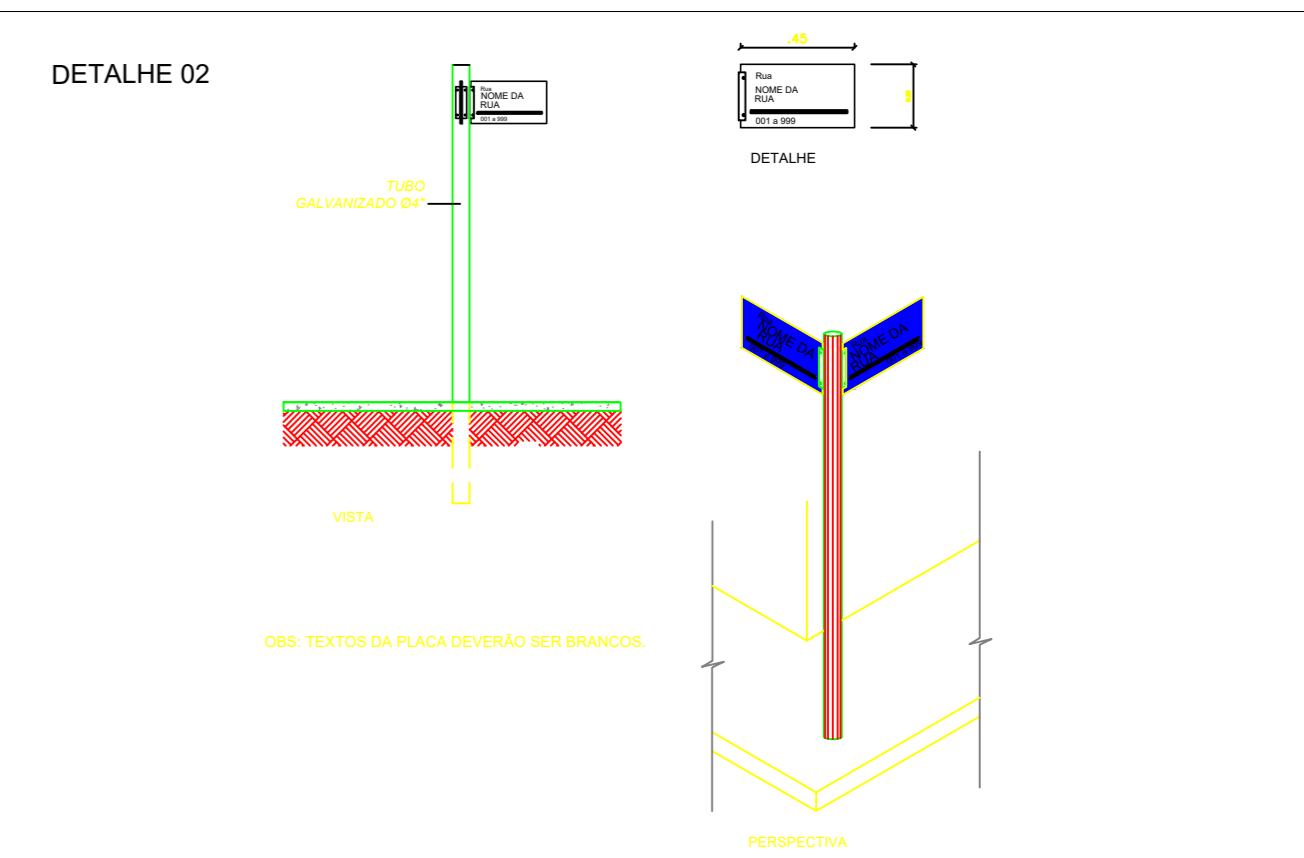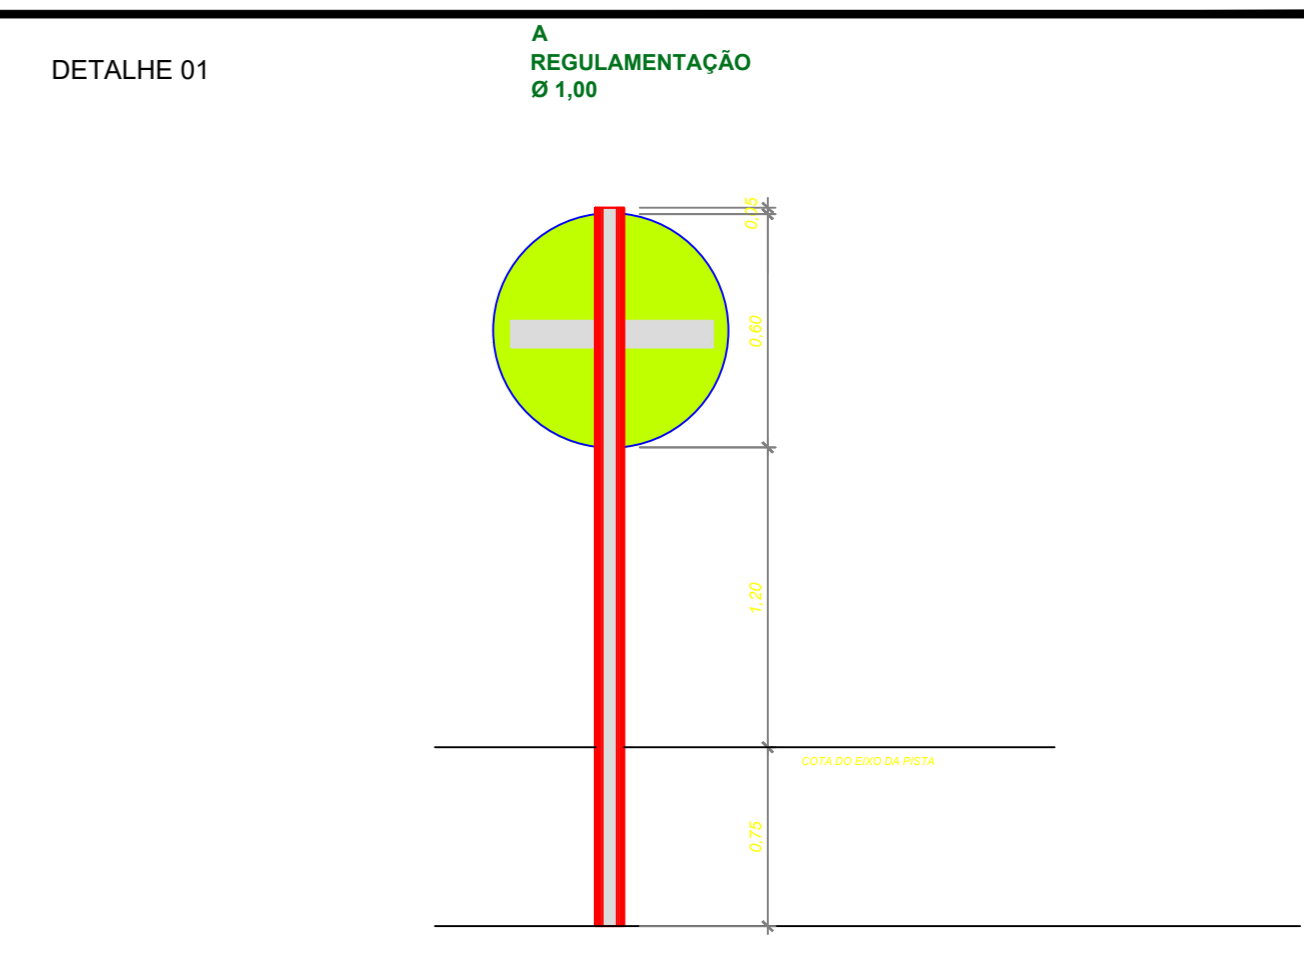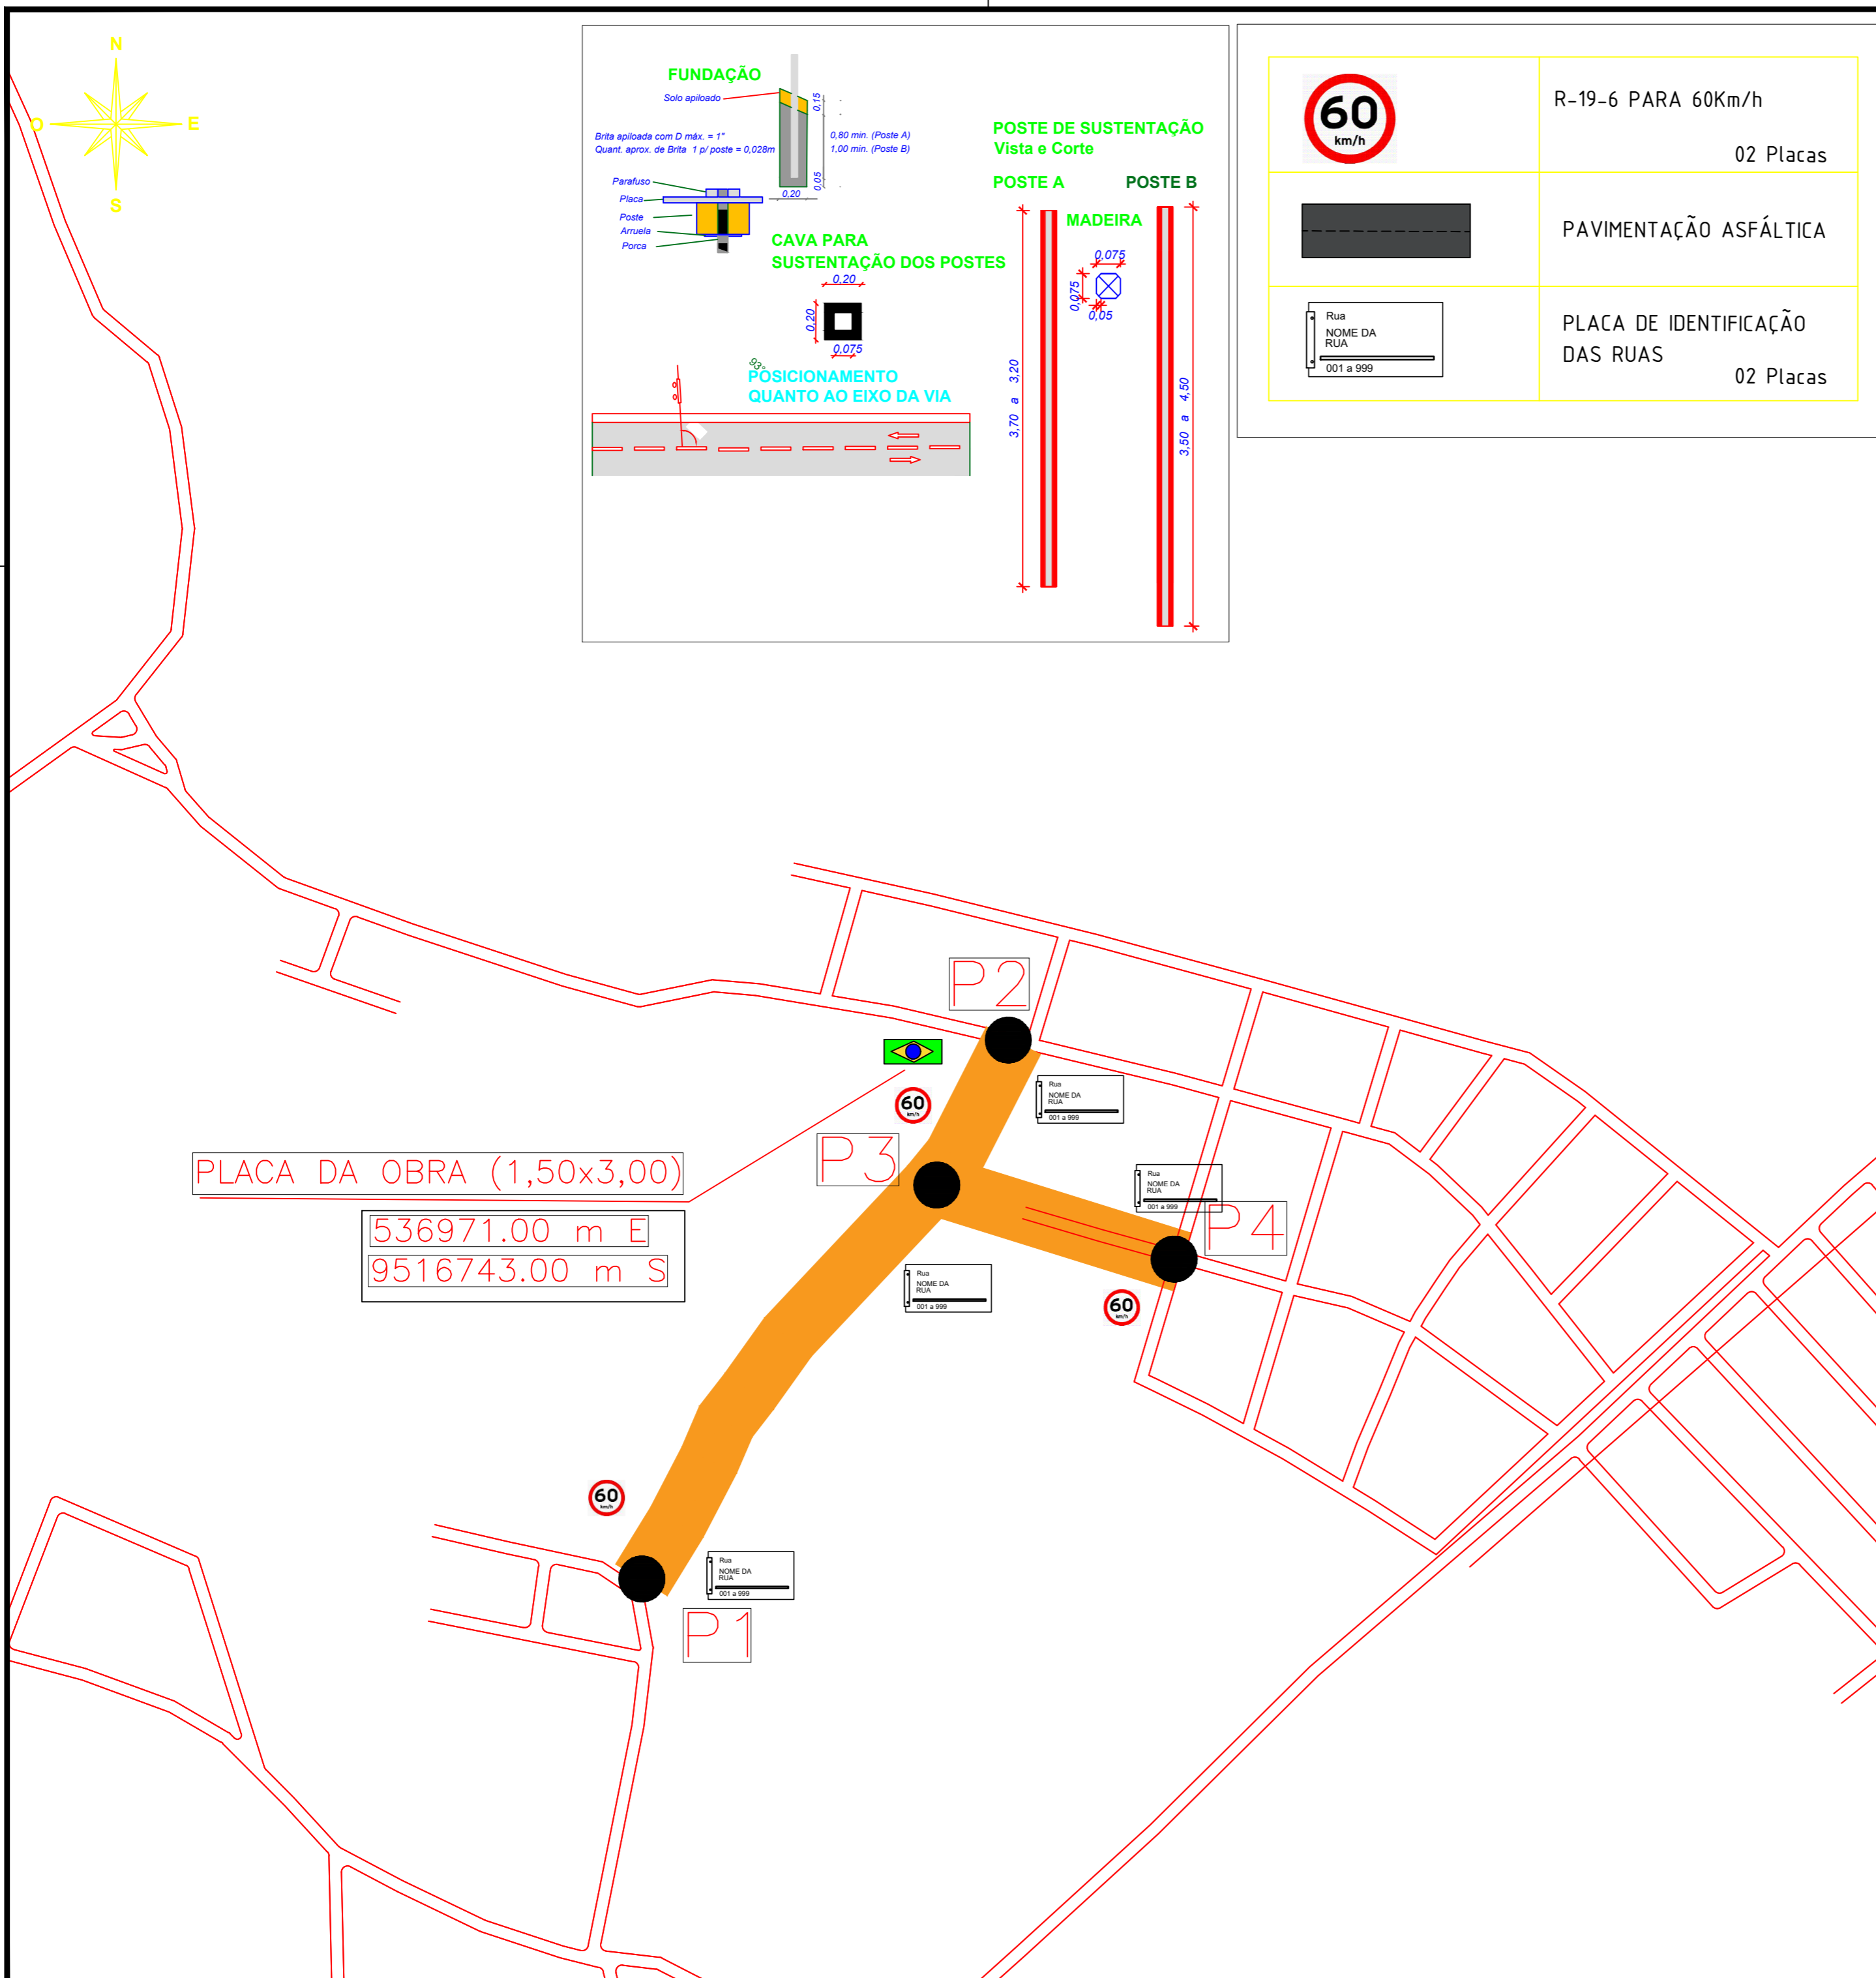

PAVIMENTAÇÃO ASFÁLTICA		
MINISTÉRIO DAS CIDADES-MIN. CID.; PROP. No.: 004895/2024 PREFEITURA MUNICIPAL DE SÃO LUÍS GONZAGA - MA		
TÍTULO: PROJETO DE SINALIZAÇÃO DE VIAS	DATA: JUN./2024	
RESPONSÁVEL TÉCNICO: HERÁCLITO LUIS SOUSA	CREA: 6388/D-MA	DESENHO: HERÁCLITO
ENDEREÇO: RUA VILA MAROCA E COMPLEMENTO RUA DA PAZ- SEDE DO MUNICÍPIO DE SÃO LUÍS GONZAGA - MA	EXTENSÃO (m): 637,00m	EXTENSÃO (km): 0,637 km
OBJETO: PAVIMENTAÇÃO ASFÁLTICA NA SEDE DE SÃO LUÍS GONZAGA - MA	PROPOSTA: 004895/2024	FOLHA: 02/02
RESPONSÁVEL PELO PROPONENTE: Francisco Pedreira Martins Junior	CONVÊNIO: XXXX	ESCALA: SEM ESCALA